




PIANO DI EMERGENZA ED EVACUAZIONE FABER BOX - Schio

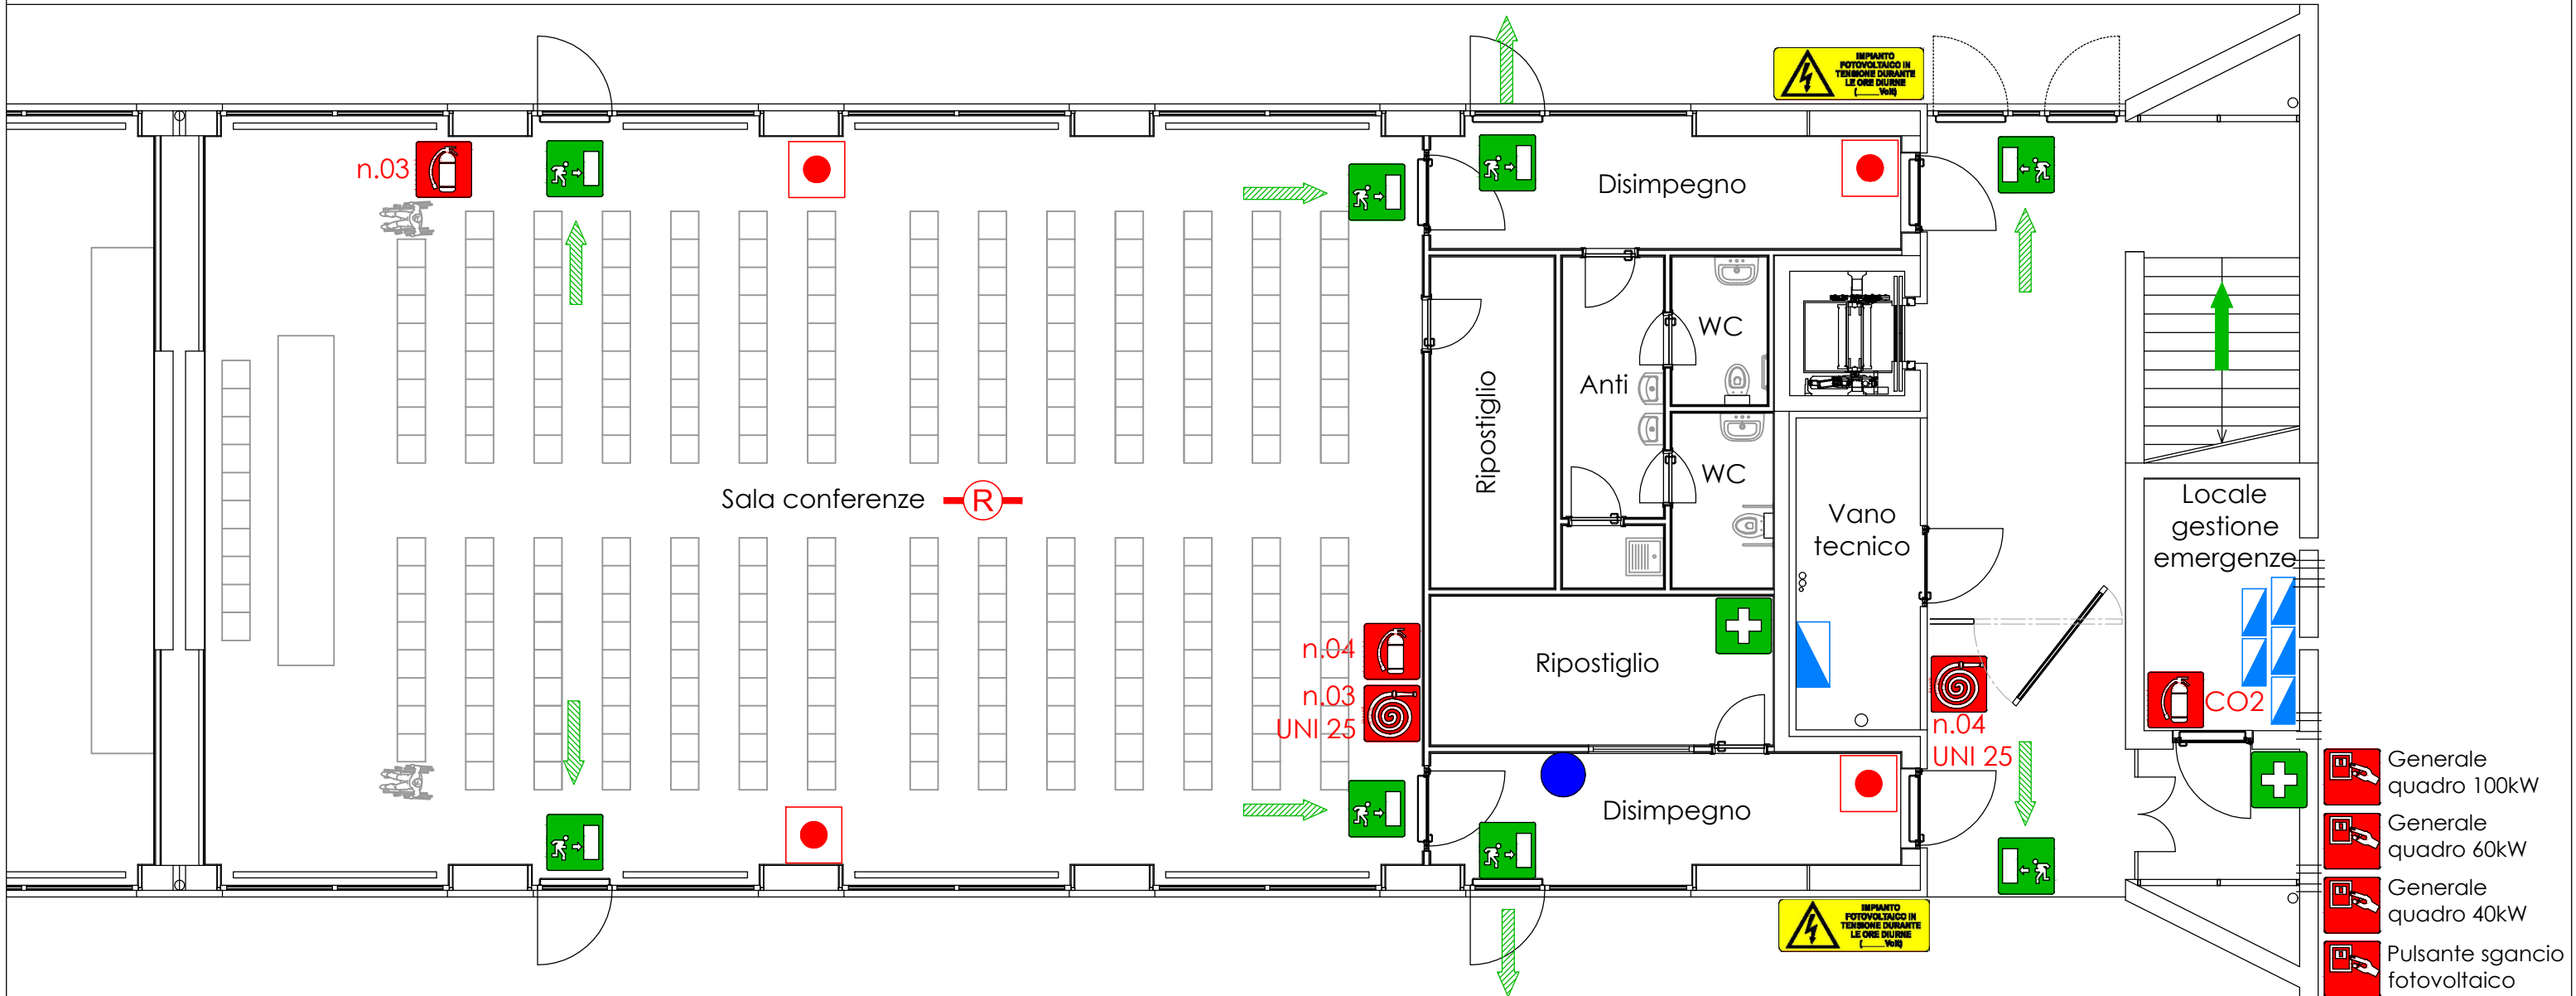

PIANTA PIANO TERRA




LEGENDA

	IO SONO QUI		USCITA DI SICUREZZA
	ESTINTORE PORTATILE		USCITA ORIZZONTALE
	ESTINTORE PORTATILE A CO2		USCITA VERSO IL BASSO
	IDRANTE A MURO UNI 25		CASSETTA DI PRONTO SOCCORSO
	SGANCIO TENSIONE MANUALE		QUADRO ELETTRICO
	PULSANTE ALLARME ANTINCENDIO		IMPIANTO FOTOVOLTAICO IN TENSIONE DURANTE LE ORE DIURNE
	IMPIANTO DI RILEVAZIONE INCENDI SECONDO NORMA UNI9795		

NUMERI UTILI

112	CARABINIERI
113	POLIZIA
115	VIGILI DEL FUOCO
118	EMERGENZA SANITARIA

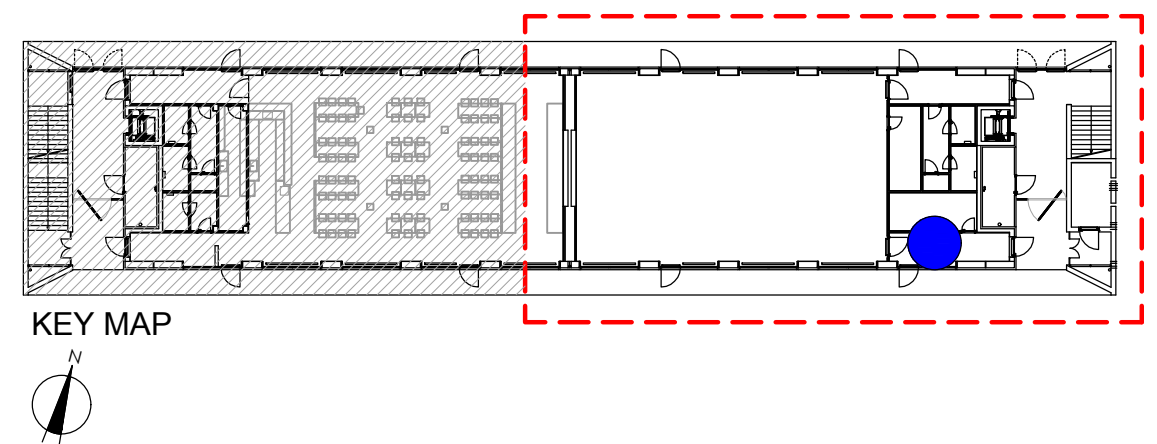

KEY MAP

