

ESTRATTO DI MAPPA CATASTALE
scala 1:2000

Comune di Zanè
Foglio n. 8
Mappali n. 657/b, 657/c, 658/b, 1022/b, 1022/c, 1332/c,
675/b, 654 sub 4-5-6-7-8, 1275/b, 1276/b, strada provinciale



INDIVIDUAZIONE IN MAPPA DELLE AREE SOGGETTE A P.P.3

STUDIO DI PROGETTAZIONE



PEGORARO geom. MARCO

via Leonardo da Vinci n. 2 - 36010 Zanè (VI) - tel/fax 0445.314059 - e-mail: quattro@pegorarpellina.it

ARCHITETTO PAOLA ZICCHE

via Pozzati n. 25 - 36014 Santorso (VI) - tel. 0445.640124/047746233 - fax 0445.640124 - e-mail: laboz@zicche.it

GRUPPO DI PROGETTAZIONE

Geometra
MARCO PEGORARO

Architetto
PAOLA ZICCHE

PROGETTO URBANISTICO

PIANO URBANISTICO ATTUATIVO CONCERTATO DI INIZIATIVA PRIVATA P.P.3. DIVIA LEOPARDI

Regione
Provincia
Comune
Data
Revisione
VENETO
VICENZA
ZANÈ
DICEMBRE 2013
MARZO 2015

ELABORATO

Estratto di mappa catastale, Piano Regolatore Comunale,
Piano Assetto Territorio, Corografia ed ortofoto

1:2000
1:5000
1:25000

Scala

01

Tavola

Committenti

Progettisti


Filer Srl

dott. arch. Paola Zicche

Avf Srl

Pegoraro geom. Marco


COROGRAFIA
scala 1:25000

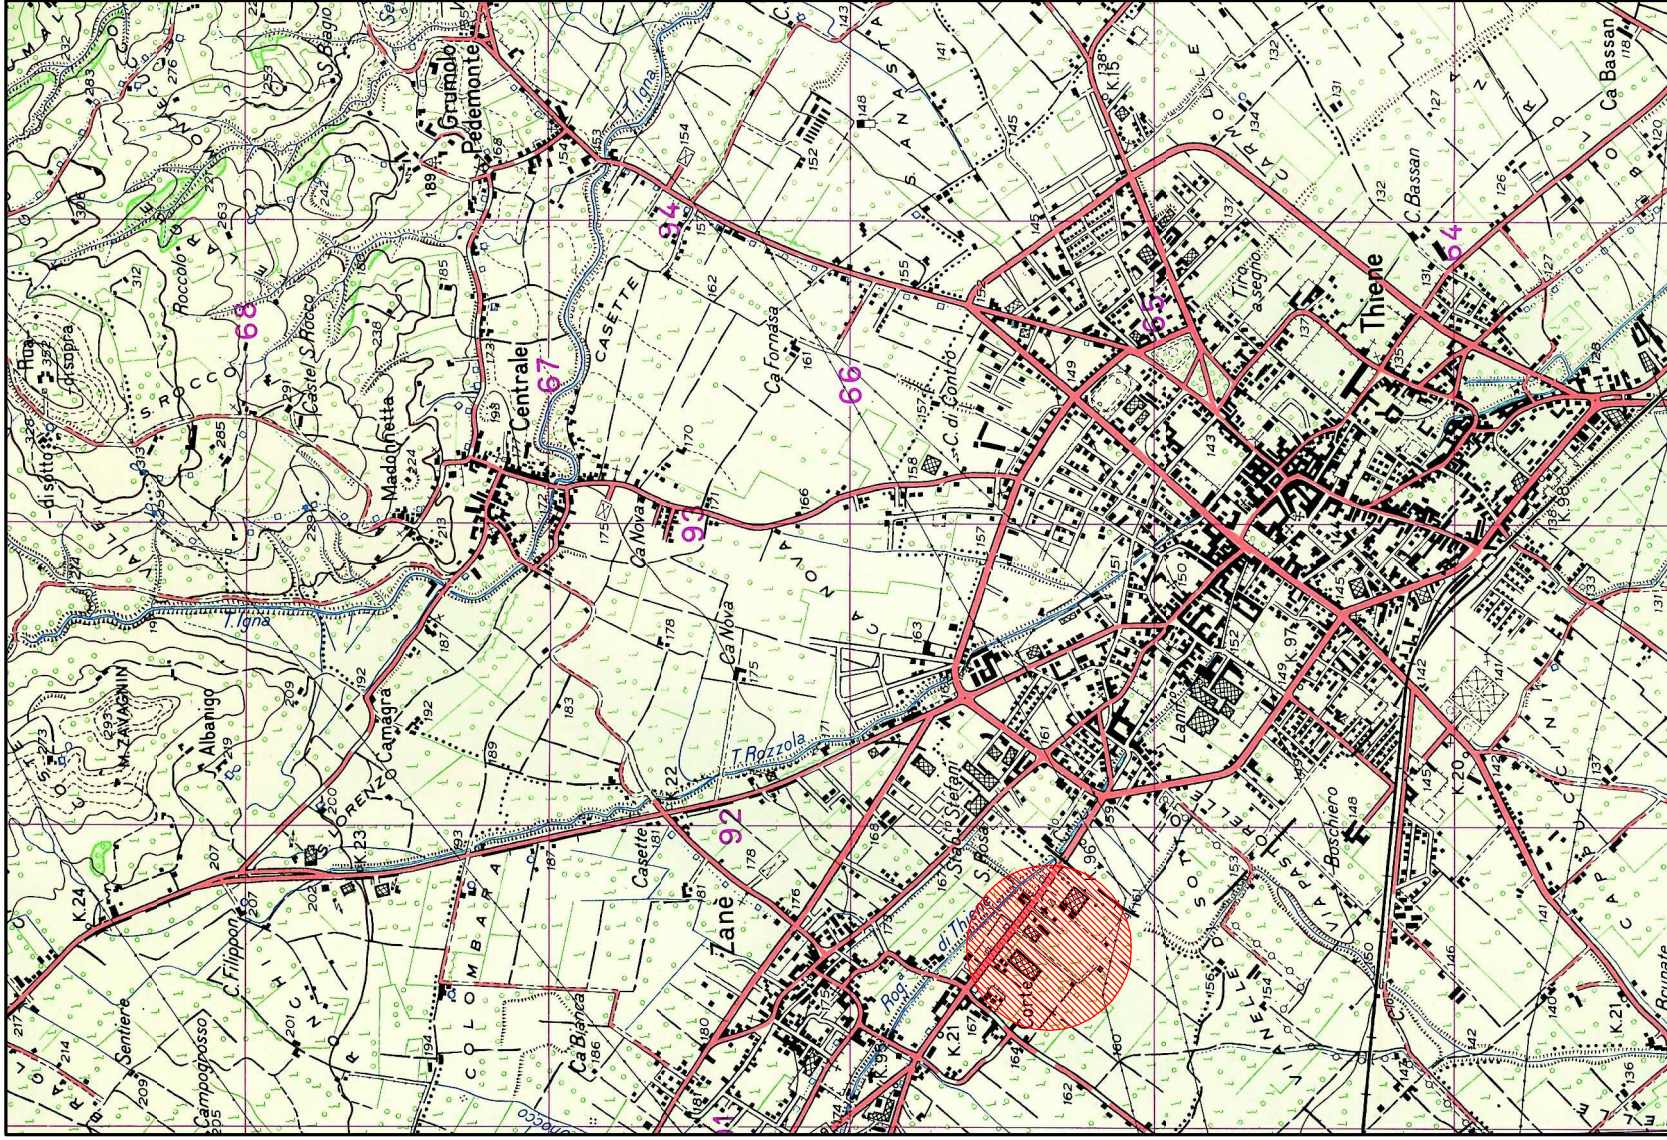

LOCALIZZAZIONE DELL'INTERVENTO




ESTRATTO DA PIANO REGOLATORE COMUNALE
scala 1:2000

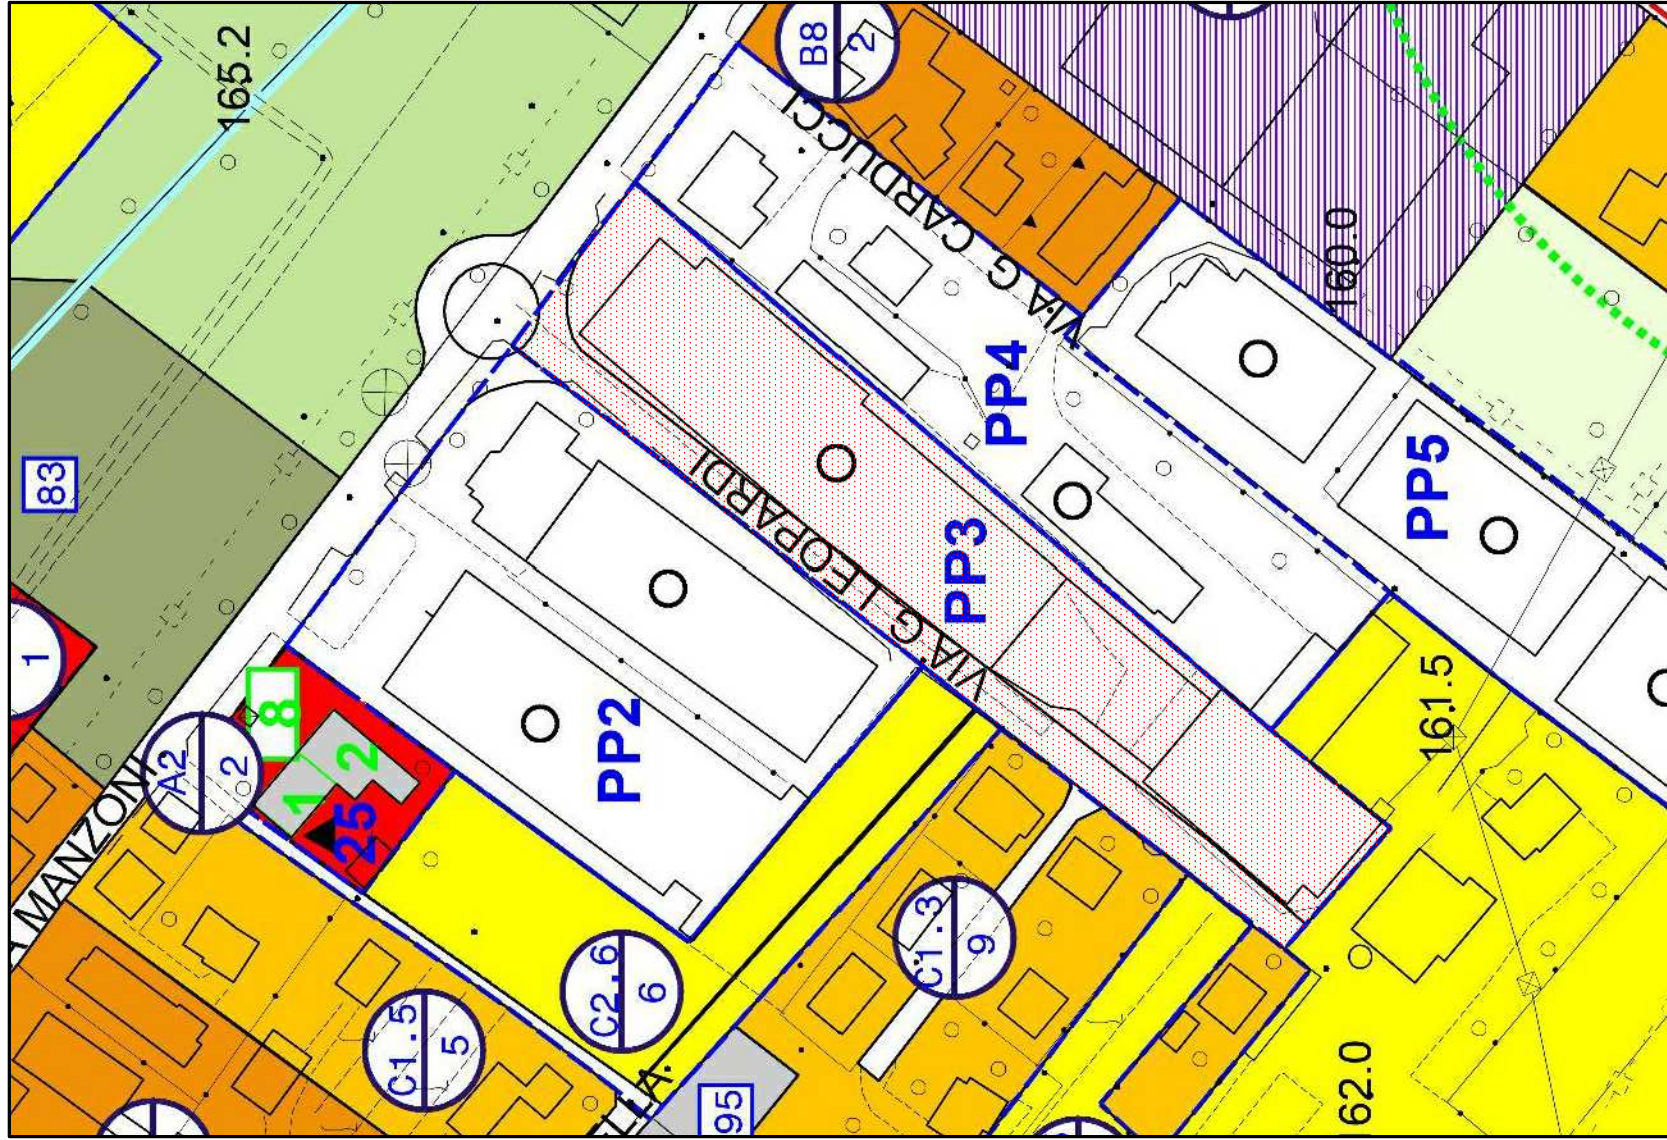


AMBITO DI INTERVENTO "PP3" DEFINITO DA PRG



ESTRATTO DA PIANO ASSETTO TERRITORIALE
Carta delle trasformabilità
scala 1:5000

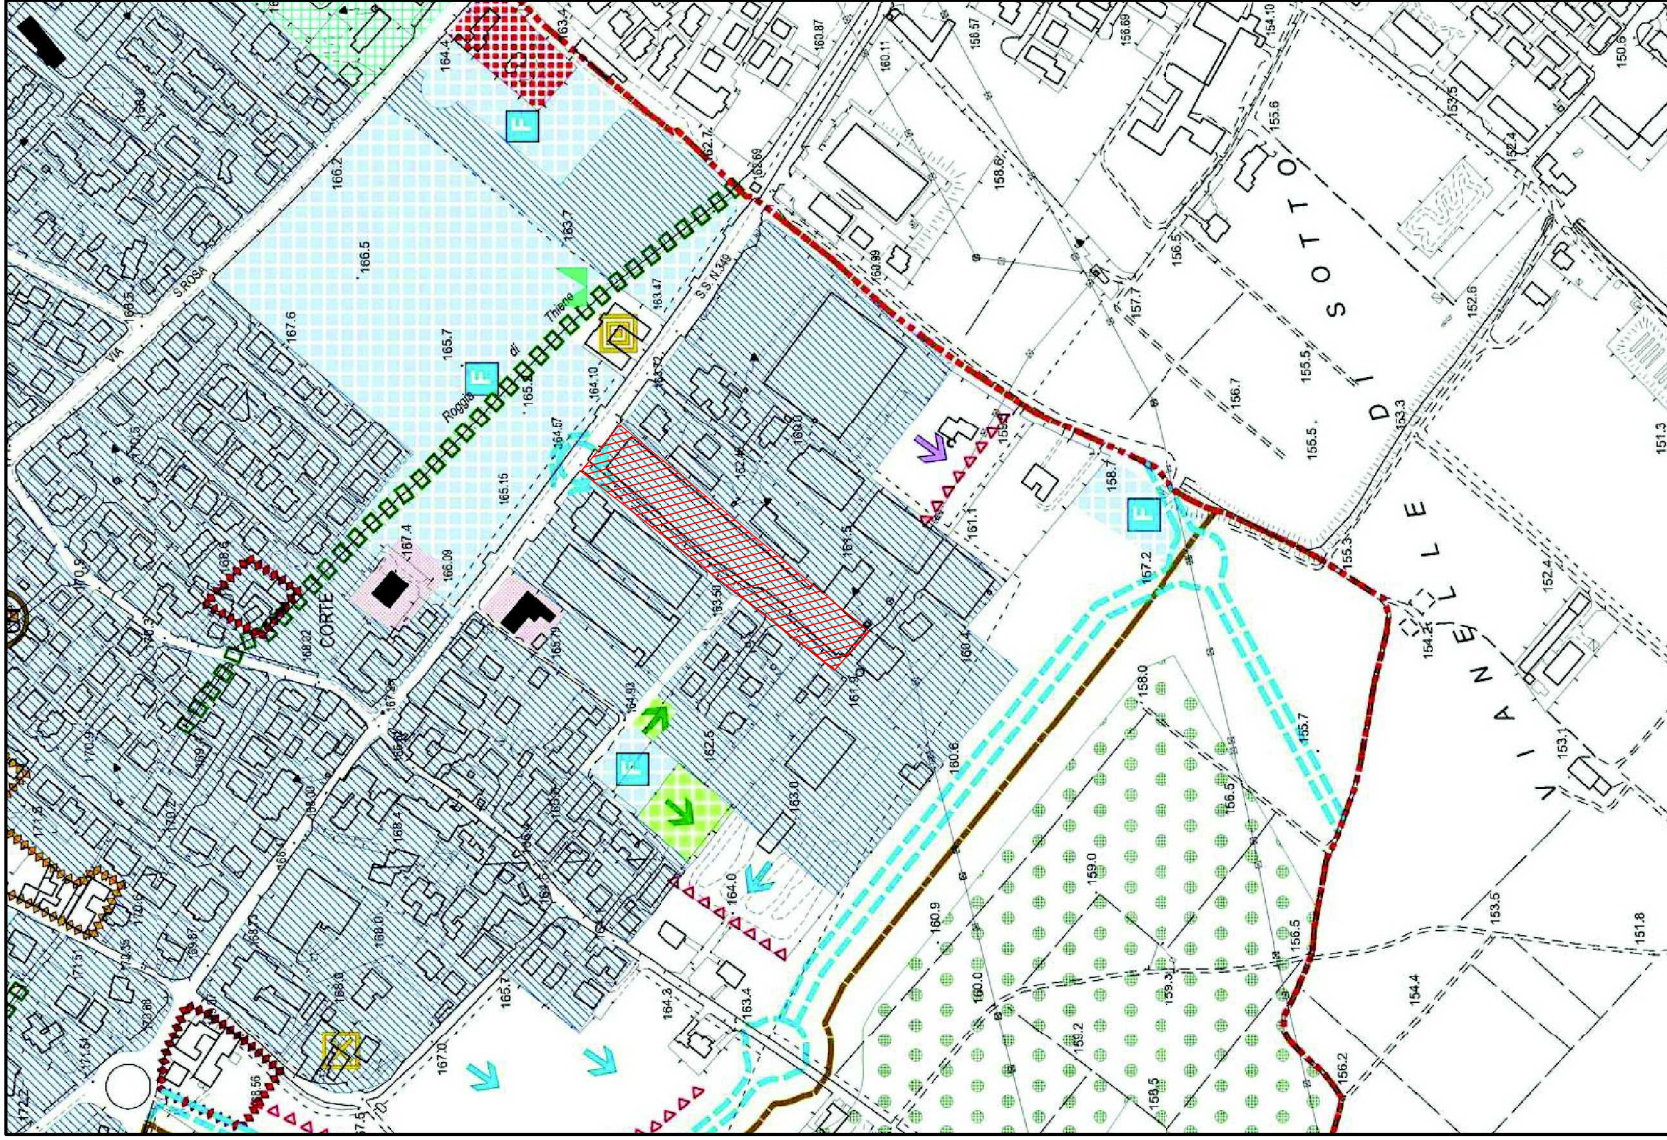

INDIVIDUAZIONE IN MAPPA DELLE AREE SOGGETTE A P.P.3

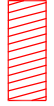

ORTOFOTO



AMBITO DI INTERVENTO "PP3" DEFINITO DA PRG



NUOVO AMBITO DI INTERVENTO PROPOSTO CON IL P.U.A.

