


PLANIMETRIA GENERALE DI PROGETTO - scala 1:100

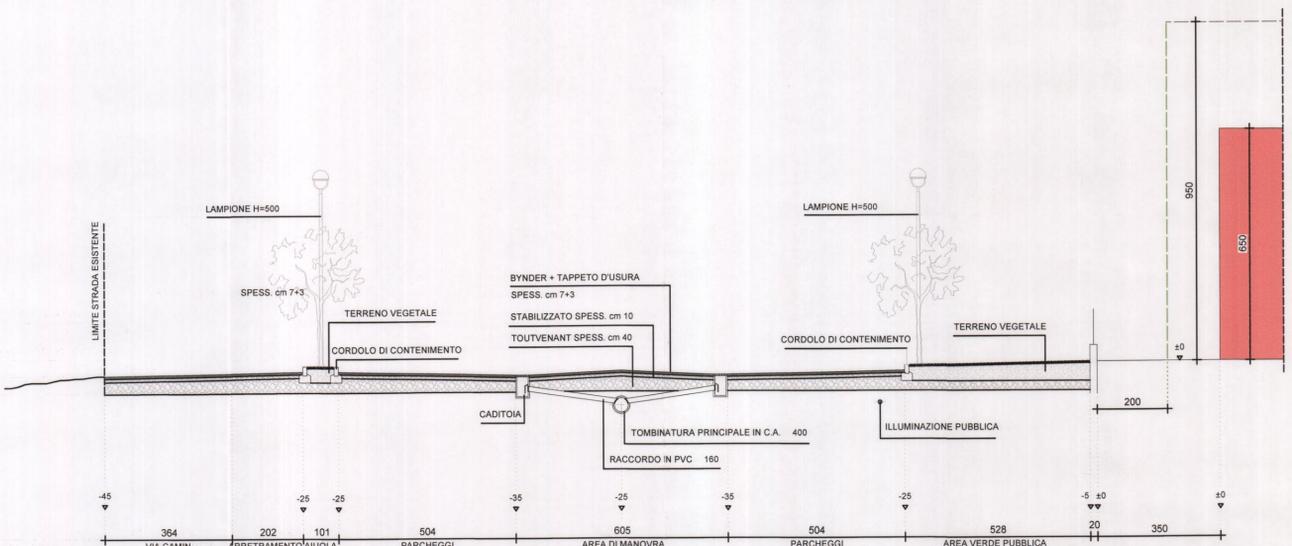

SEZIONE DI PROGETTO - scala 1:100

LEGENDA GENERALE

..... LIMITE PERIMETRO COMPARTO

LEGENDA TOMBINATURA E FOGNATURA

- POZZETTO D'ISPEZIONE 60X60X120
- CADITOIA PER ACQUE METEORICHE 40X40X60
- LINEA PRINCIPALE ACQUE METEORICHE IN C.A. CON GIUNTO A BICCHIERE ø 400 - 300
- LINEA ACQUE METEORICHE DI RACCORDO IN PVC ø 160 - ø 200
- (D.D.) DIDOLEATORE - DISSABBIATORE PER ACQUE DI SCARICO DI ORIGINE METEORICHE RACCOLTE SU PARCHEGGIO ø INT. 155 H. 1.75
- (P.P.) POZZO PERDENTE ø 150 H. 3.00

LEGENDA ILLUMINAZIONE PUBBLICA

- POZZETTO ILLUMINAZIONE PUBBLICA 30X30
- ◆ LAMPIONE H. 500 (vedi stima dei lavori)
- LINEA ILLUMINAZIONE PUBBLICA IN TUBO CORRUGATO 100

LEGENDA SOTTOSERVIZI

- CASSETTA DI DERIVAZIONE PER GAS
- NUOVA LINEA RETE GAS DA VIA SANTA GIUSTINA 71.1
- LINEA RETE GAS
- LINEA RETE ACQUA ESISTENTE 250
- ALLOGGIAMENTI PER CONTATORI ACQUA
- COLLEGAMENTO ALLA LINEA RETE ACQUA ESISTENTE
- CASSETTA DI DISTRIBUZIONE CON SCRITTA TELECOM
- LINEA TELECOM DI PROGETTO IN TUBO CORRUGATO 140
- POZZETTO 60X60 CON SCRITTA ENEL
- CASSETTA DI DERIVAZIONE PER ENEL
- DERIVAZIONI ENEL IN TUBO CORRUGATO 90

ELABORATO IDENTIFICATO AL SUB A 1
D.G. n. 26 del 26/11/13 di Adozione



IL RESPONSABILE P.O.
Diego Fabris

ELABORATO IDENTIFICATO AL SUB A 1
D.G. n. 26 del 12/9/2014 di Approvazione



IL RESPONSABILE P.O.
Diego Fabris

COMUNE DI SCHIO
30 SET. 2013
UFF. PROTOCOLLO

PROGETTISTA DAL ZOTTO PAOLA INGEGNERE Via dell'Artigianato - 36010 Cogollo del Cengio Tel/Fax 0445-320516, e-mail padz@libero.it	DIRETTORE DEI LAVORI fabris diego geometra Via Castello, 24 - Schio (VI) - Tel. 0445/529188 Fax 0445/524888 - e-mail: studiofabris@libero.it	PROVINCIA VICENZA
PROGETTO PIANO DI URBANIZZAZIONE DI UN'AREA IN PROPRIETA' INSERITA NELLA PEREQUAZIONE PER 19 IN BASE ALLA DELIBERAZIONE APPLICATIVA DEL PIANO CASA ALLEGATO SUB A1 ART. 3.c COMMA 4 E SEGUENTI		COMUNE SCHIO
OGGETTO PLANIMETRIA GENERALE DEI SOTTOSERVIZI - SEZIONE		TAVOLA N. 4
COMMITENTE V.A.R.G. snc di Vanzo Diego & C.		SCALA 1:200
PROGETTISTA <i>Paola Dal Zotto</i>	DIRETTORE DEI LAVORI	DATA LUGLIO 2013
FIRMA COMMITTENTE: <i>Uboldo</i>		AGGIORN. SETTEMBRE 2013
		AGGIORN. SETTEMBRE 2013
		DISEGNATORE Busellato Erica
		PLANIMETRIA 08

QUESTO DISEGNO NON PUO' ESSERE DIVULGATO, COPIATO O RIPRODOTTO ANCHE IN PARTE SENZA IL CONSENSO DEL GEOMETRA FABRIS DIEGO AI SENSI DELLE LEGGI VIGENTI SULLA TUTELA DELLE OPERE DELL'INGEGNO.