

PROVINCIA DI VICENZA

ISTITUTO COMPRENSIVO "A.FUSINATO" SCUOLA DELL'INFANZIA A.ROSSI

LOCALI CUCINA


PLANIMETRIE STATO DI FATTO

Elab. n.		scala	data		Il disegnatore Il Capo Servizio e R.U.P. (geom. Marino Stella)
01		1:50	rev.	00	
Settembre 2010 (arch. R.Zanandrea)					

SETTORE 4
SERVIZIO MANUTENZIONI
Via Pasini, 76 - Tel. 0445/691315- Fax 0445/691342

LEGENDA

- | destinazione d'uso | |
|----------------------------------|-----------------------------|
| 1) braseria | 8) Tavolo-vasca prelavaggio |
| 2) Cappa aspirante | 9) Lavastoviglie |
| 3) Cuocipasta | 10) Tavolo sagomato |
| 4) Cuedna a 6 fuochi | 11) Tavolo |
| 5) Forno a convezione a gas | 12) Pelapatate |
| 6) Tavolo armadio | 13) lavello a due vasche |
| 7) Tavolo/forno sbarazzo rifiuti | |
| | 14) Congelatore |
| | 15) Frigo |
| | 16) Armadio |
| | 17) Pensile alto |
| | 18) Armadietti |

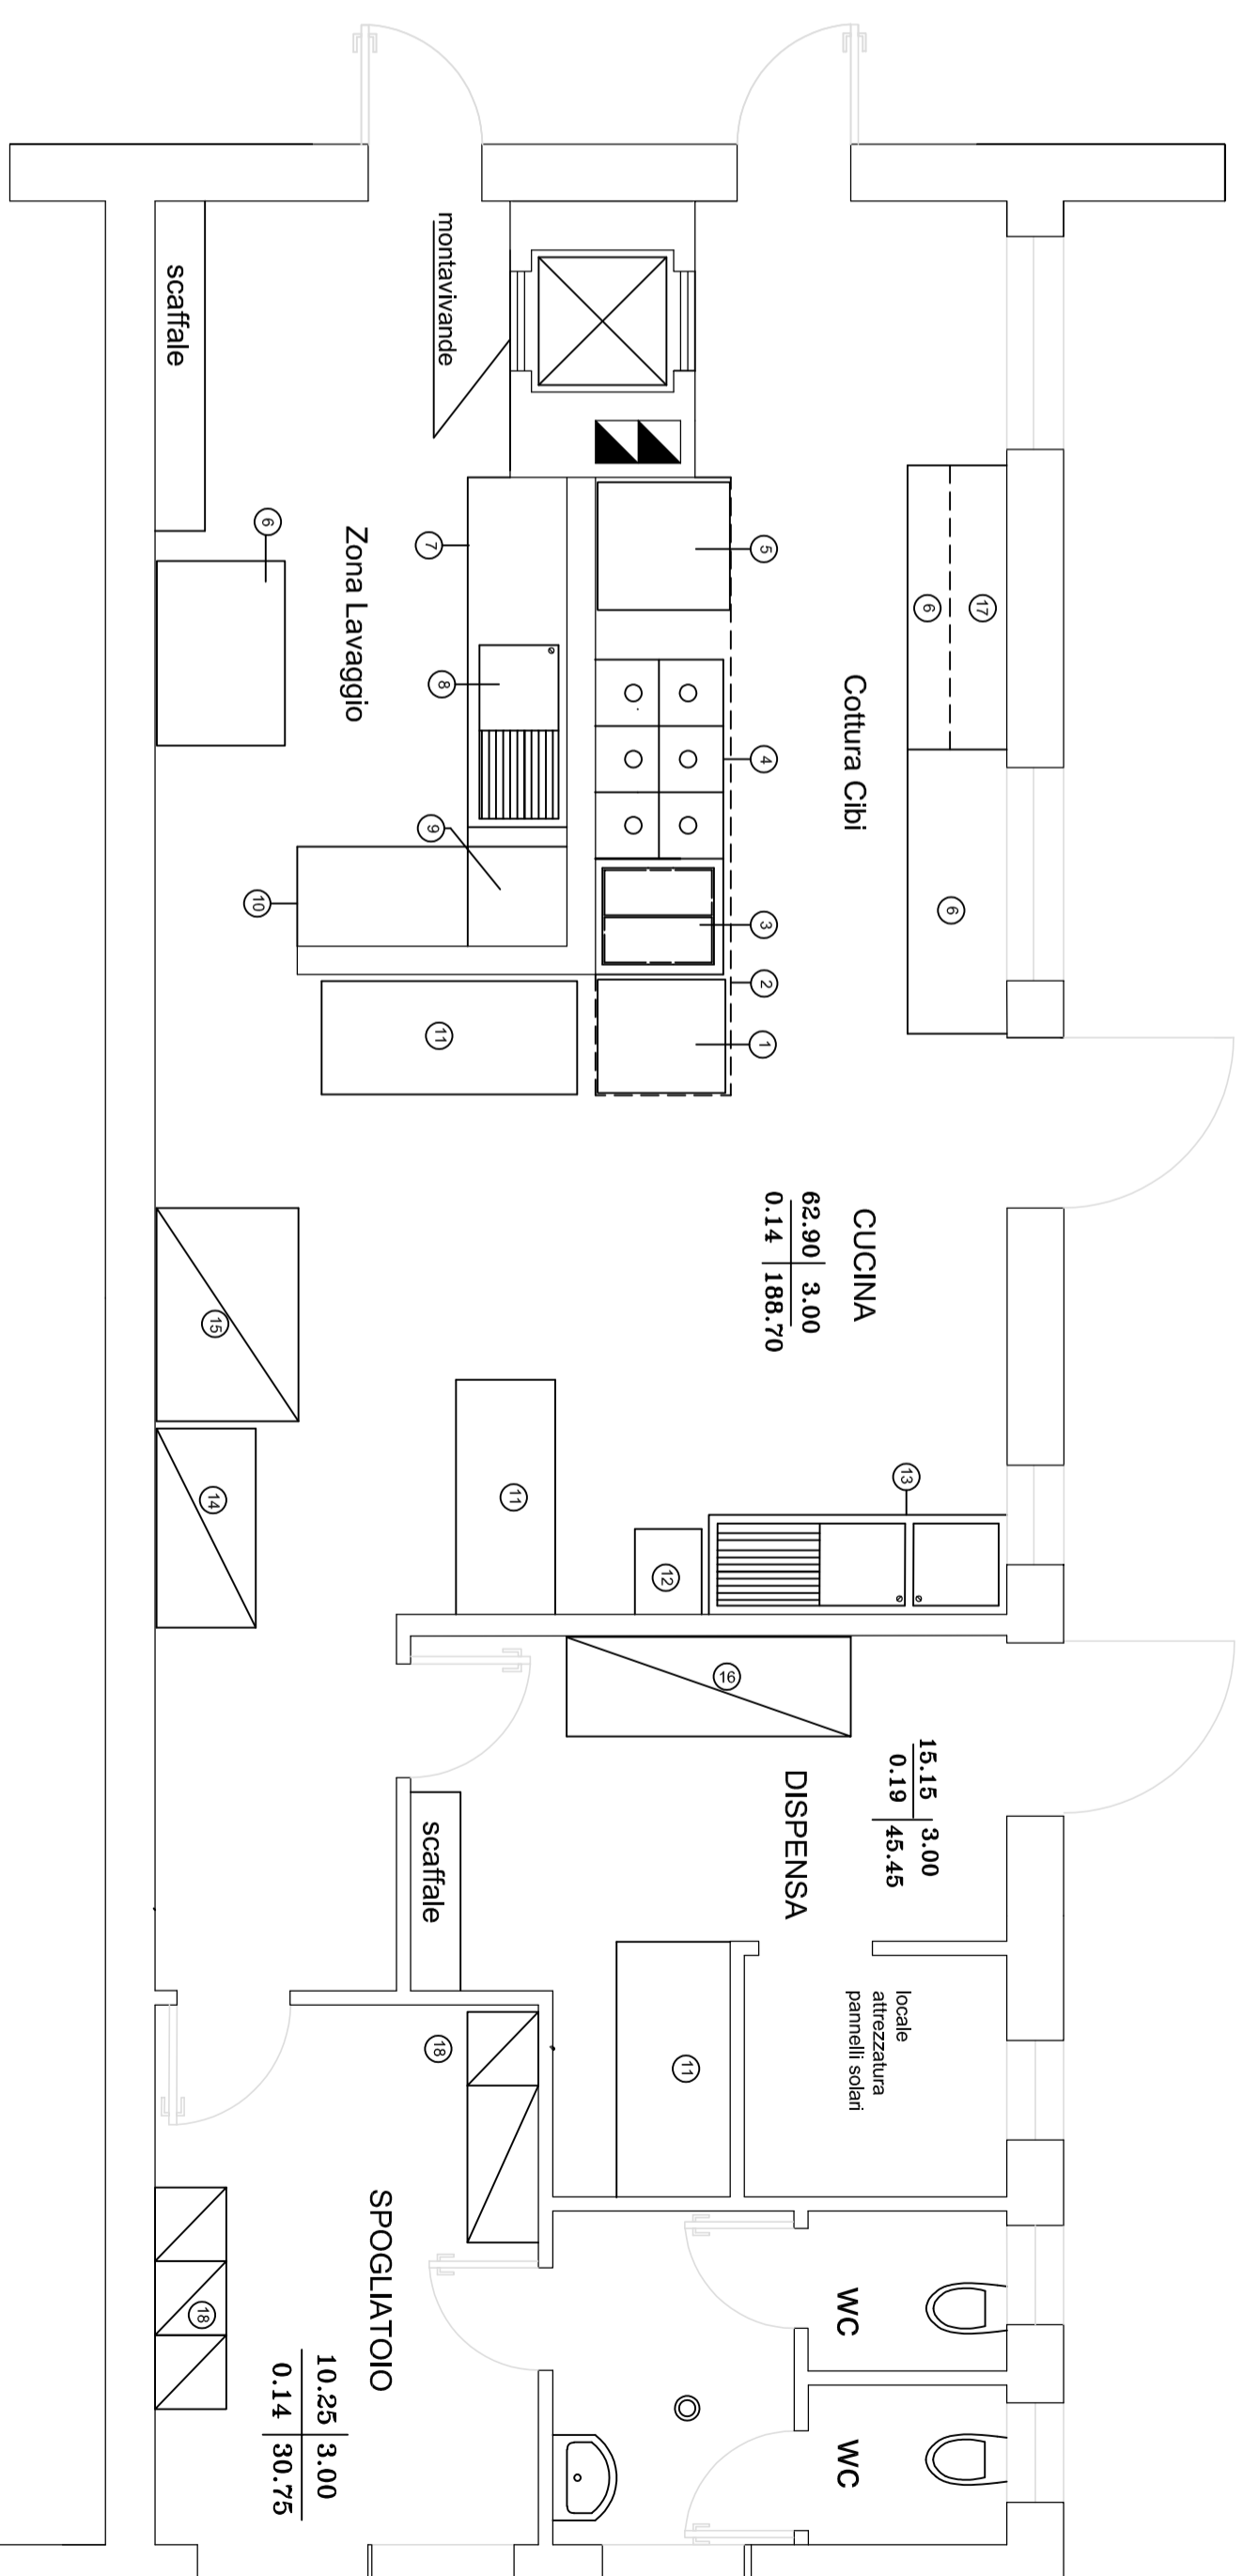

PLANIMETRIA CUCINA scala 1:50