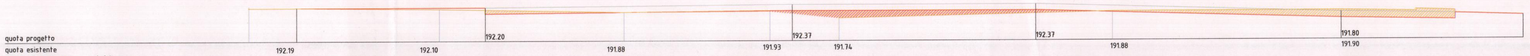

area riportata 6,24 mq
area scavata 9,28 mq

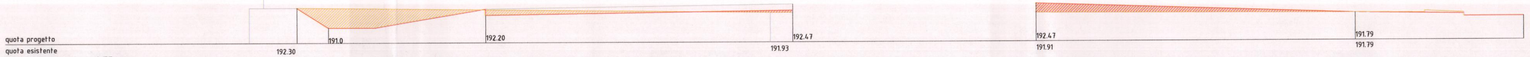

area riportata 6,75 mq
area scavata 11,89 mq

area riportata 6,39 mq
area scavata 18,00 mq

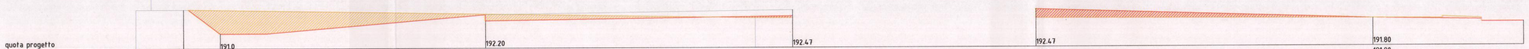

area riportata 6,84 mq
area scavata 20,35 mq

area riportata 6,79mq
area scavata 15,92 mq

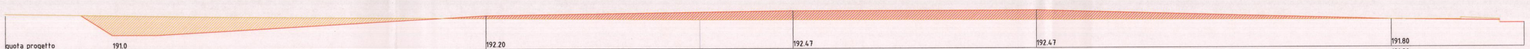

area riportata 24,82 mq
area scavata 16,39 mq

area riportata 26,00 mq
area scavata 0,00 mq

TOTALE
area riportata 83,83 mq x 15ml= 1257mc
area scavata 91,83 mq x 15 ml = 1377mc

COMUNE DI SCHIO

PROVINCIA DI VICENZA

CAMPUS SCHIO

PROGETTO ESECUTIVO
variante

Centro Servizi Spazi Esterni
Misurazione movimenti terra
a sezione ragguagliate

I progettisti:
Arch. Gaetano Bertolazzi
Arch. Alessandro Cavagnini
Arch. Teresa Figueiredo Marques
Ing. Alessandro Gasparini
Arch. Marsielsabetta Ghidini
Arch. Jacopo Pellegrini
Arch. Luca Platto
Arch. Giorgio Santagostino

Il capo servizio
resp. procedimento
(geom. Marino Stella)

Il dirigente
(dr. Raffaello Muraro)

Numero	scala	data
PAES 4 b	1:200	Aprile 2013

DIREZIONE LAVORI PUBBLICI
SERVIZIO MANUTENZIONI
Via Pasini, 76 - Tel. 0445/691315 - Fax 0445/531075

Arch. Gaetano Bertolazzi
Ordine degli Arch. di Brescia n° 357