POZZETTI (SCALA 1:20)

POSA POZZETTI: dimensioni come specificato in legenda; posati fuori dalle proprietà private e di norma su marciapiede.
Il fondo sarà forato per favorire il drenaggio.
Qualora fossero in carreggiata, devono essere in mattoni o in calcestruzzo gettato in opera.

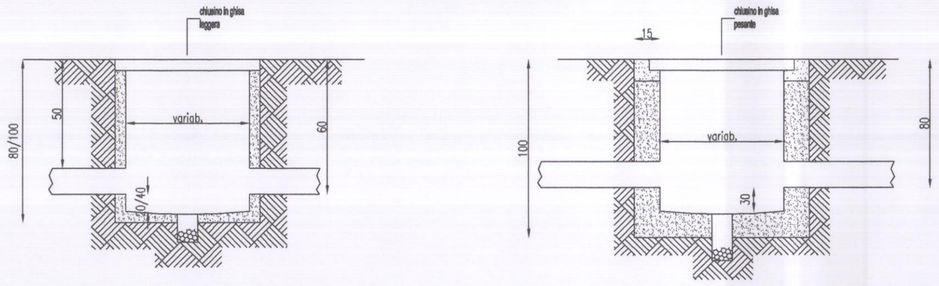

TELECOM - RACCORDO TRA COLONNINA E POZZETTO

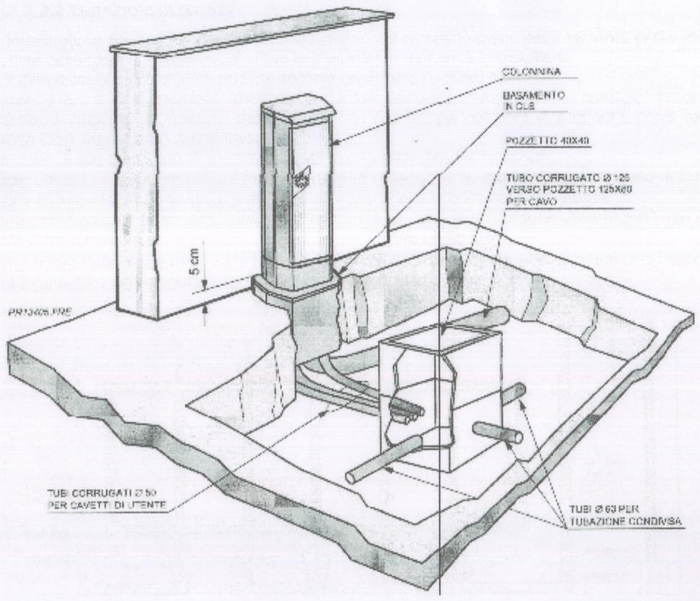

TELECOM - BASAMENTO IN CLS REALIZZATO IN OPERA PER COLONNINA

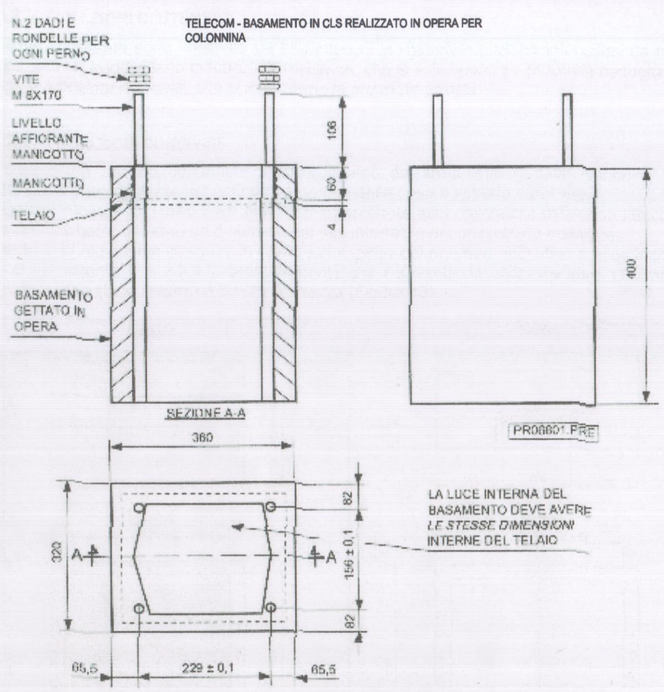

MANUFATTO ENEL (SCALA 1:20)

-All'interno delle tubazioni dovrà essere inserito un filo di ferro zincato Ø 0.2 cm, per consentire la successiva posa dei cavi elettrici;

-Raggi minimi di curvatura delle tubazioni=cm 40.

① Tubi in PVC ø 125 mm

② Pozzetto in cls. con chiusino in ghisa e scritta ENEL

③ Basamento per l'installazione della cassetta con telaio di fissaggio affogato nel cls.

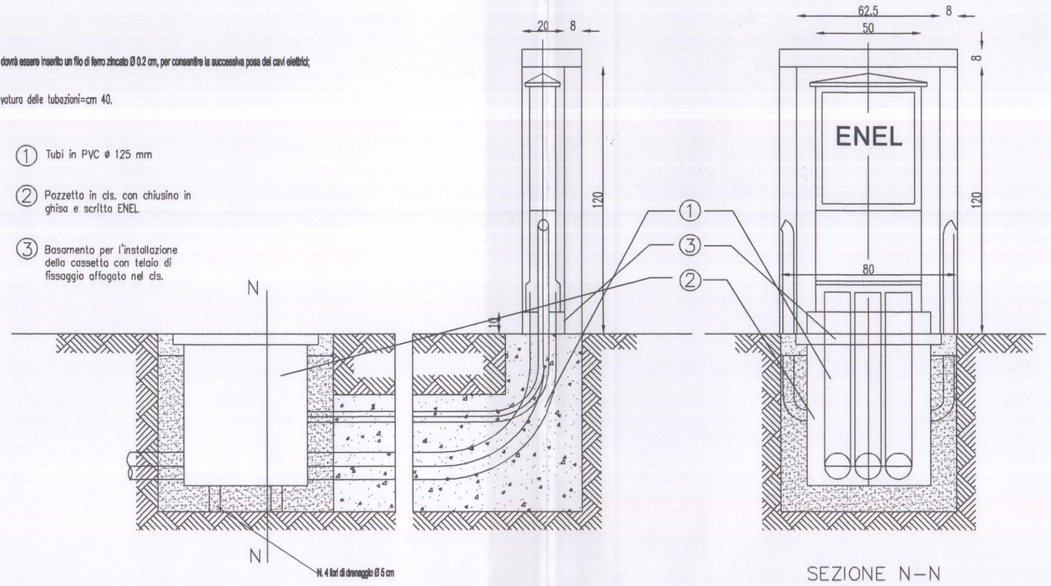

SEZIONE N–N

PARTICOLARE APPARECCHIO ILLUMINAZIONE STRADALE

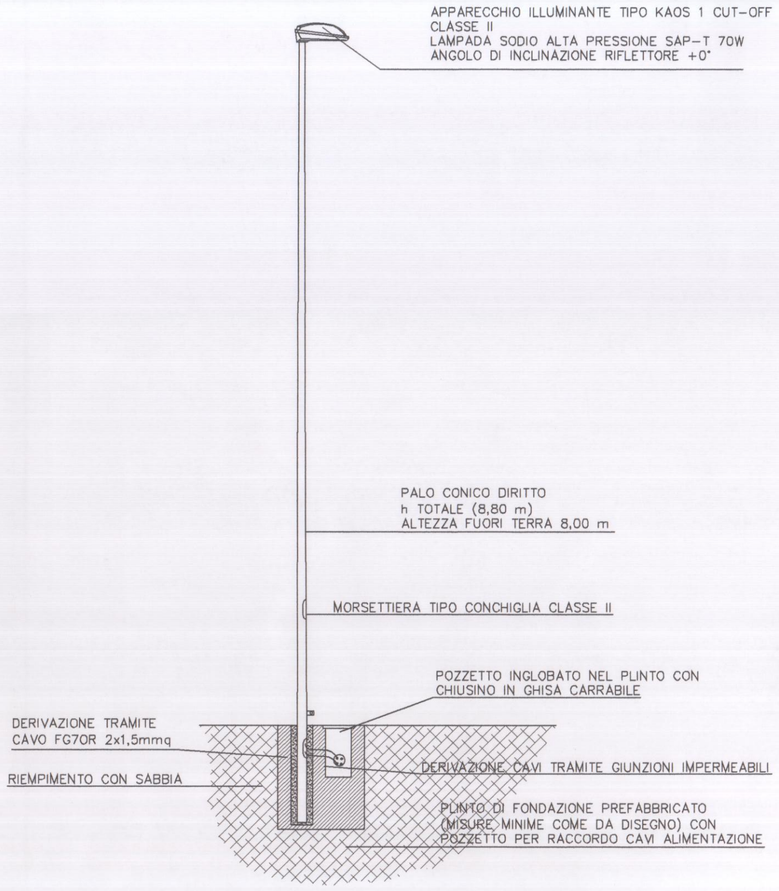

DIREZIONE PIANIFICAZIONE DEL TERRITORIO
E URBANISTICA COMMERCIALE
Servizio Urbanistica
Ufficio Piani Attuativi e Gestione Convenzioni

PROTOCOLLO GENERALE
COMUNE DI SCHIO
10 MAG. 2012
UFF. PROTOCOLLO

SPAZIO UFFICIO PIANI ATTUATIVI E GESTIONI E CONVENZIONI
ELABORATO IDENTIFICATO AL SUB A)
D.G. n. 224 del 24. 7. 2012 di Adozione
IL CAPO SERVIZIO
CONTRATTI E DELIBERAZIONI

SPAZIO UFFICIO PIANI ATTUATIVI E GESTIONI E CONVENZIONI

NOMINATIVI RICHIEDENTI
SAN ROCCO
Società Cooperativa
Via del Fontanon, 4 - 36015 SCHIO (VI)
Cod. Fisc. e Part. IVA 03676040243

NOMINATIVI RICHIEDENTI
ELABORATO IDENTIFICATO AL SUB A)
Approvato con deliberazione di Giunta Comunale
numero 31 del 3 4. 2013
IL RESPONSABILE P.O.
Chiara Strazzabosco

RIFERIMENTO GENERALE ISTANZA

COMUNE DI: SCHIO
PROVINCIA DI: VICENZA

PIANO URBANISTICO ATTUATIVO
DI INIZIATIVA PRIVATA DENOMINATO:
"S. ROCCO COMMUNITY"
Località Marzarotti - S. Rocco
PROGETTO

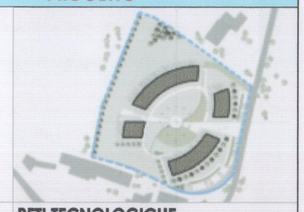

Elaborato: RETI TECNOLOGICHE
PARTICOLARI TELECOM
PARTICOLARI ENEL
PARTICOLARI ILL. PUBBLICA

Tavola N°: PUA.14
Data: AGO 2011
Scala: 1:20
Sostituisce tav. n.:

Committente/i: DITTE VARIE

Progettisti: UGO MARIA LOBBA architetto
CORRADO RUARO architetto
MASSIMO ZAMPIERI architetto
FILIPPO DE FRANCESCHI architetto

Ordine degli Architetti Pianificatori, Paesaggisti e Conservatori Provincia di Vicenza
ARCHITETTO Sezione A/a
UGO MARIA LOBBA n° 986

Ordine degli Architetti Pianificatori, Paesaggisti e Conservatori Provincia di Vicenza
ARCHITETTO Sezione A/a
CORRADO RUARO n° 939

Ordine degli Archit. Ati Pianificatori, Paesaggisti e Conservatori Provincia di Vicenza
ARCHITETTO Sezione A/a
MASSIMO ZAMPIERI n° 989

Collaboratori:
arch. nico piotto
arch. francesco fomer

arch. ugo maria lobba - arch. corrado ruaro - arch. massimo zampieri
ARCHINGE
RAGGRUPPAMENTO TEMPORANEO
VIA E. FERMI, 7 - 36015 SCHIO (VI) - TEL. 0445 529 675 - FAX 0445 530 218 - email: lobbamaria@architettivicenza.eu

A NORMA DI LEGGE IL PRESENTE ELABORATO NON PUÒ ESSERE RIPRODOTTO E/O COMUNICATO A TERZI SENZA ESPRESSA E PREVENTIVA AUTORIZZAZIONE DEL TITOLARE