




PIANTA PIANO SECONDO

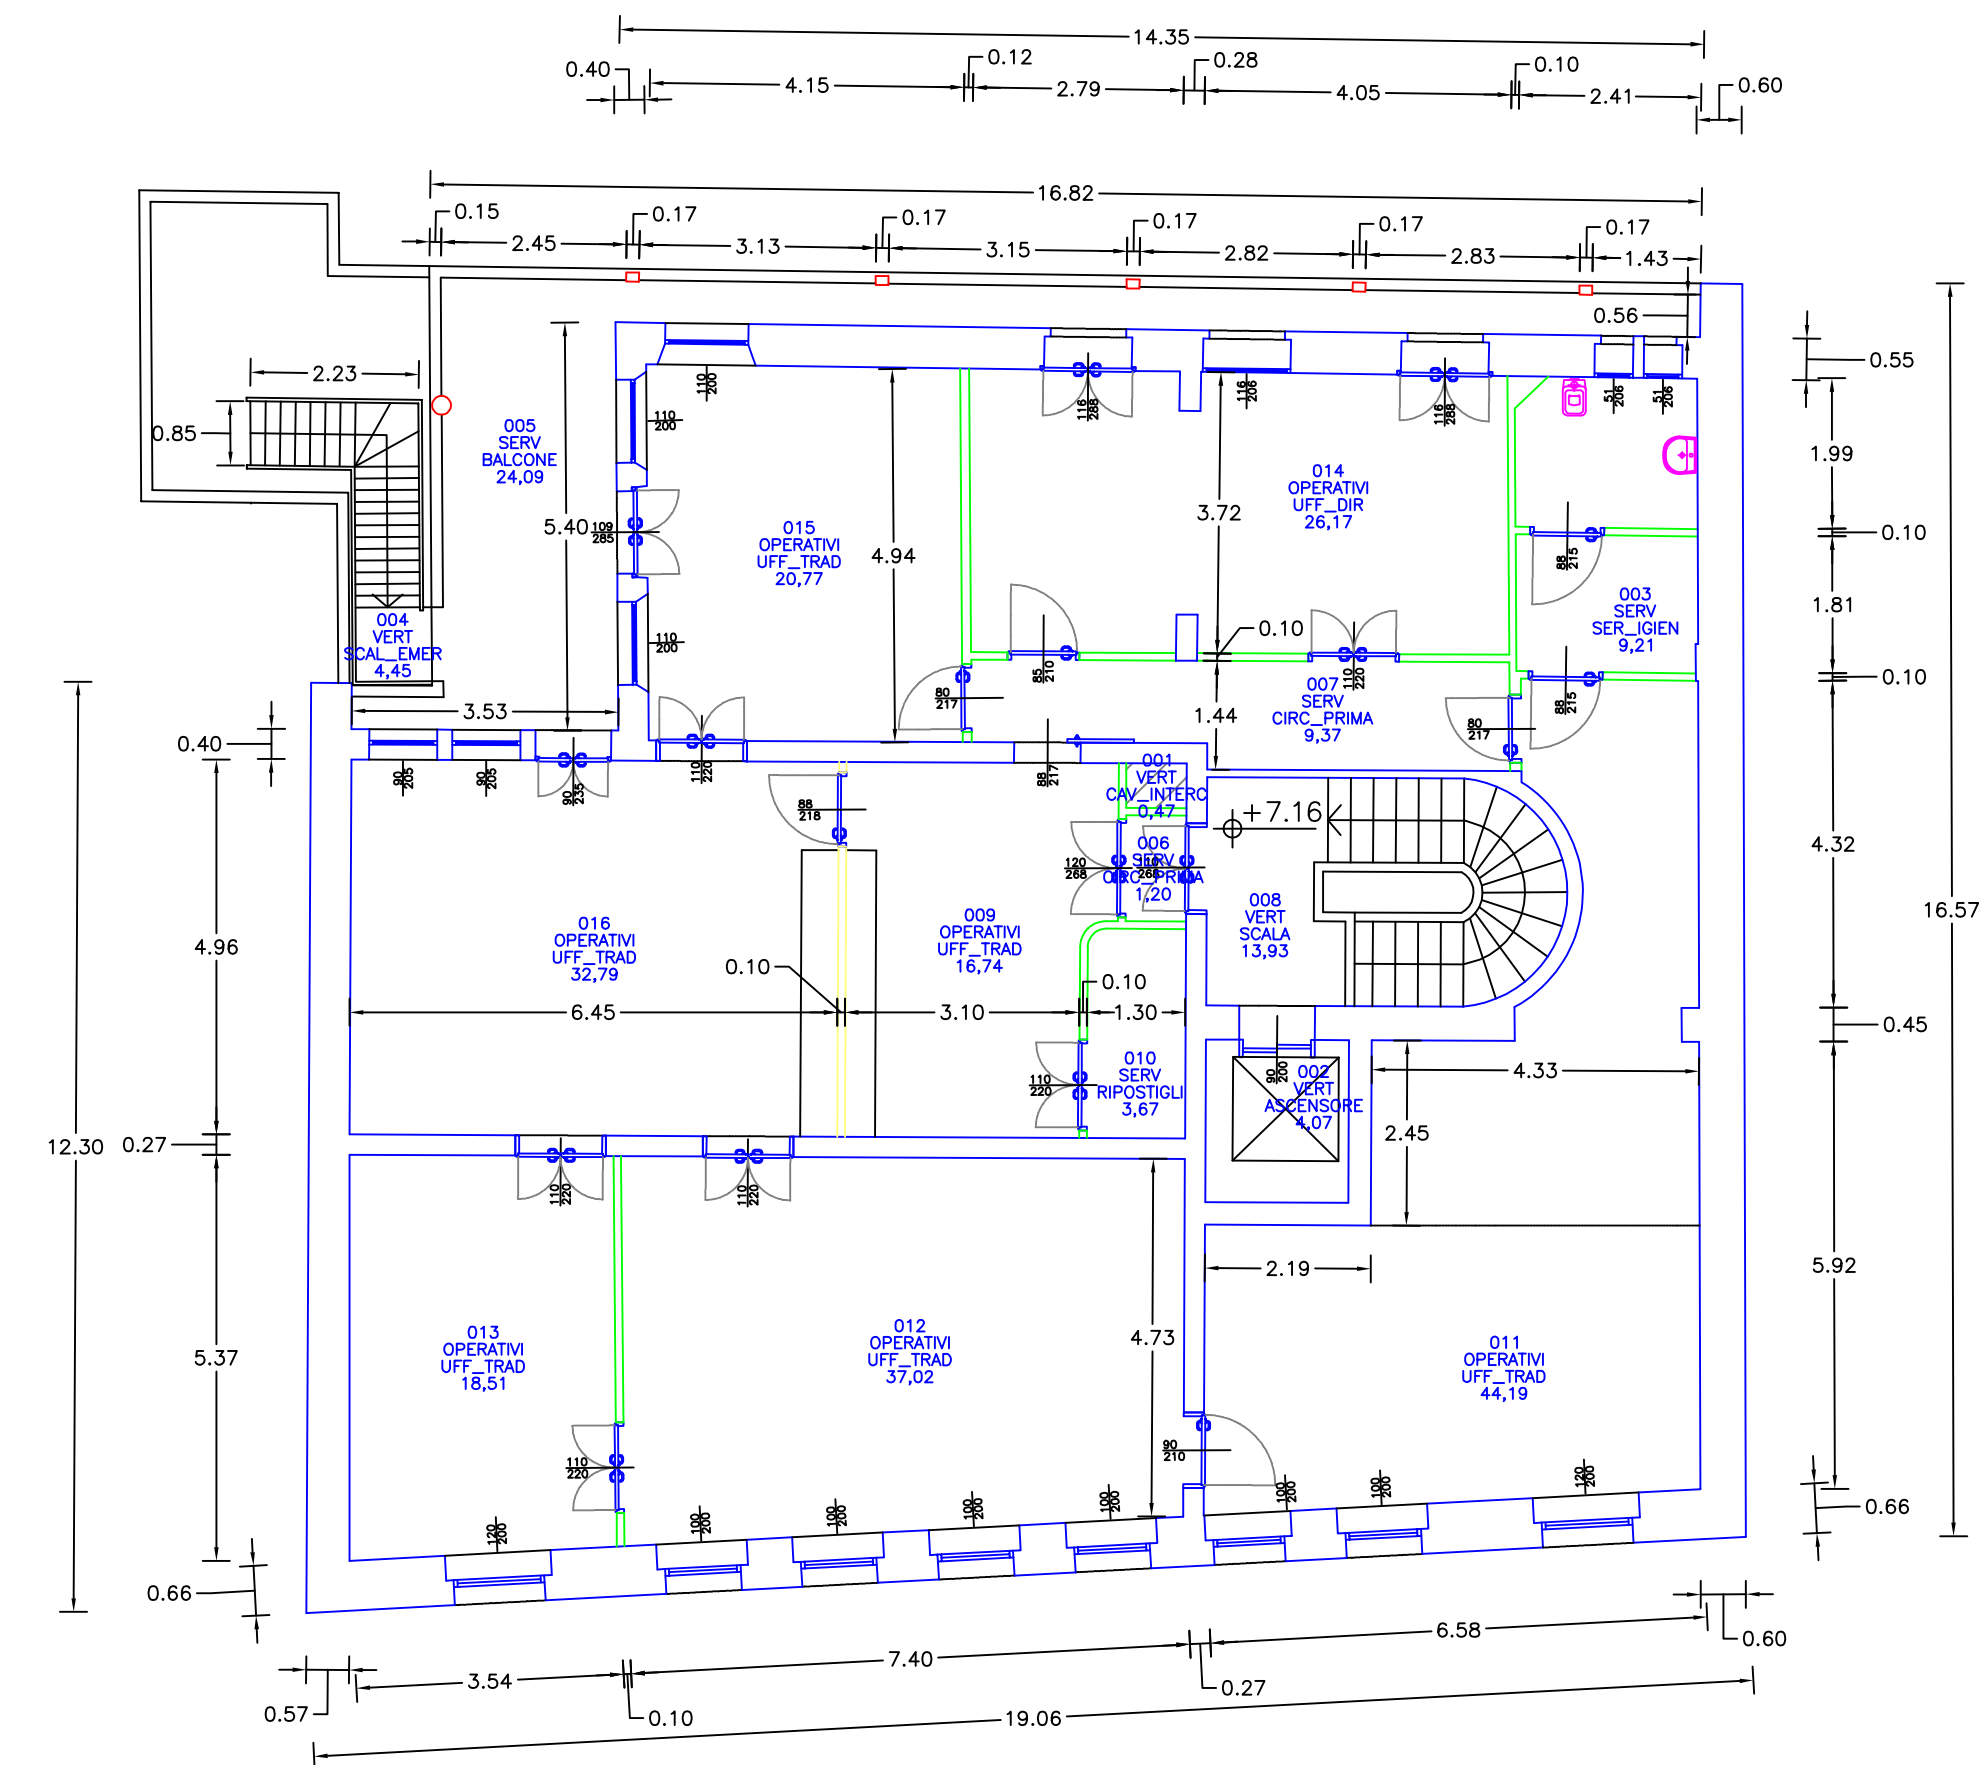

PIANTA PIANO PRIMO

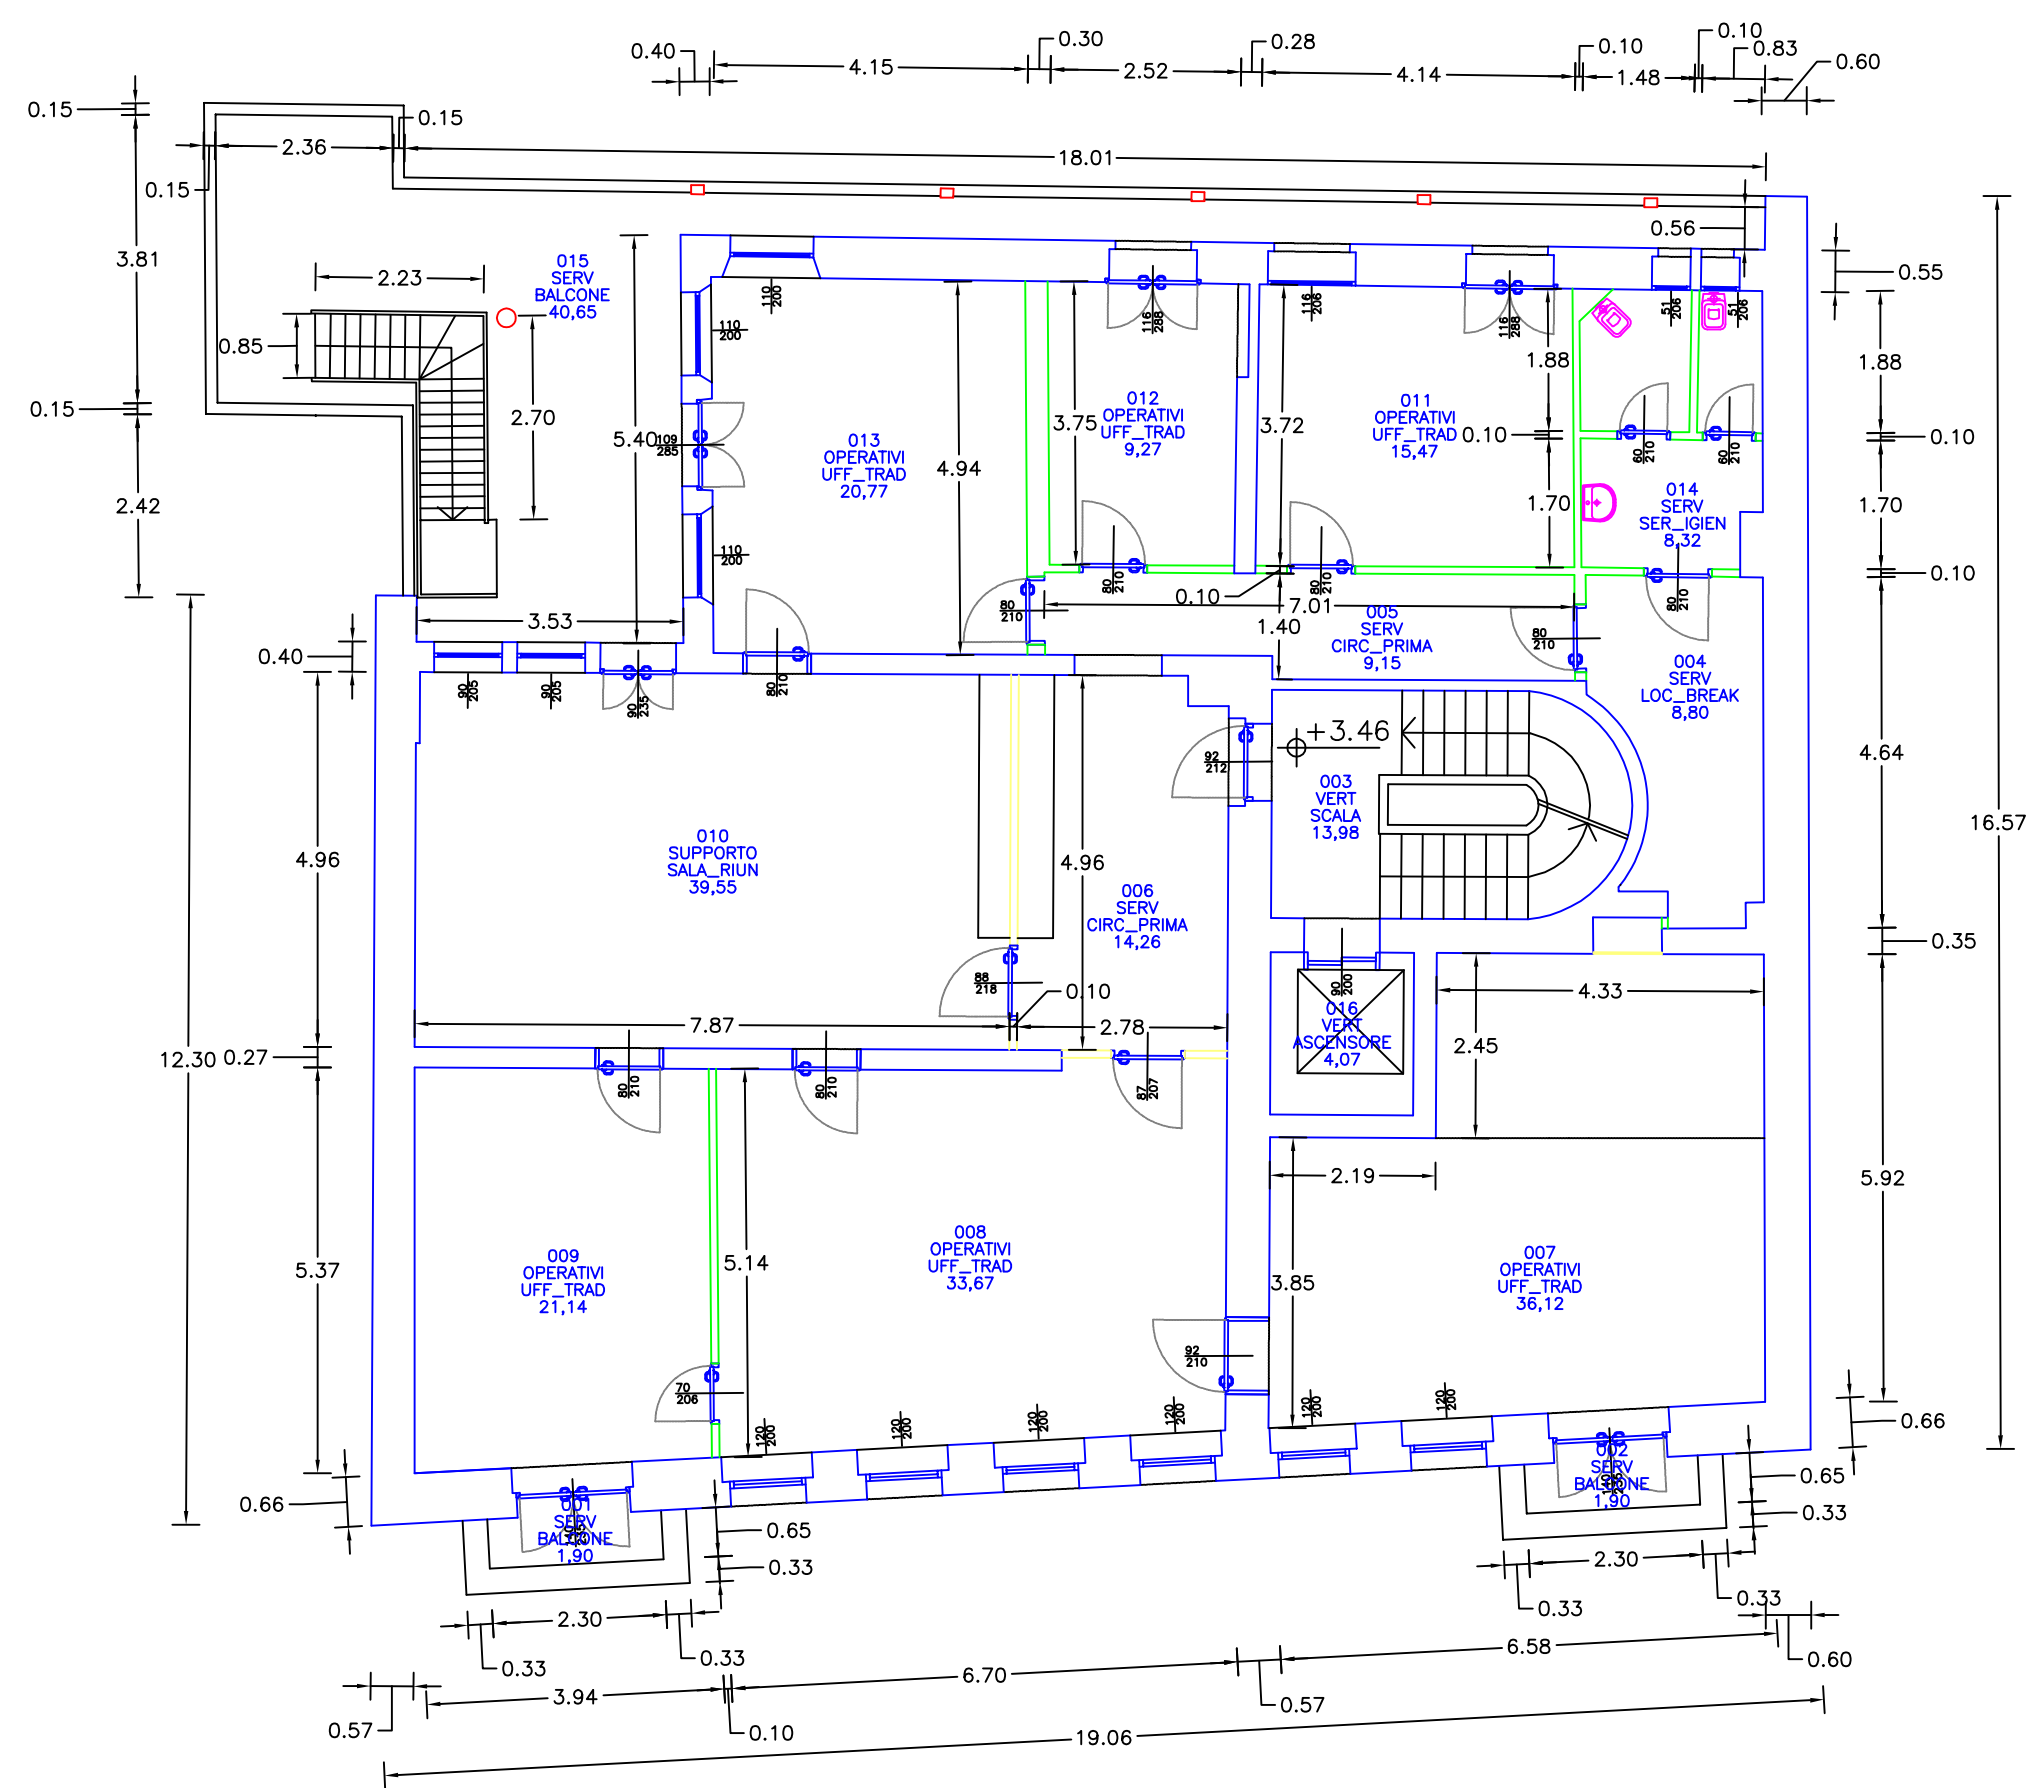

PIANTA PIANO TERRA

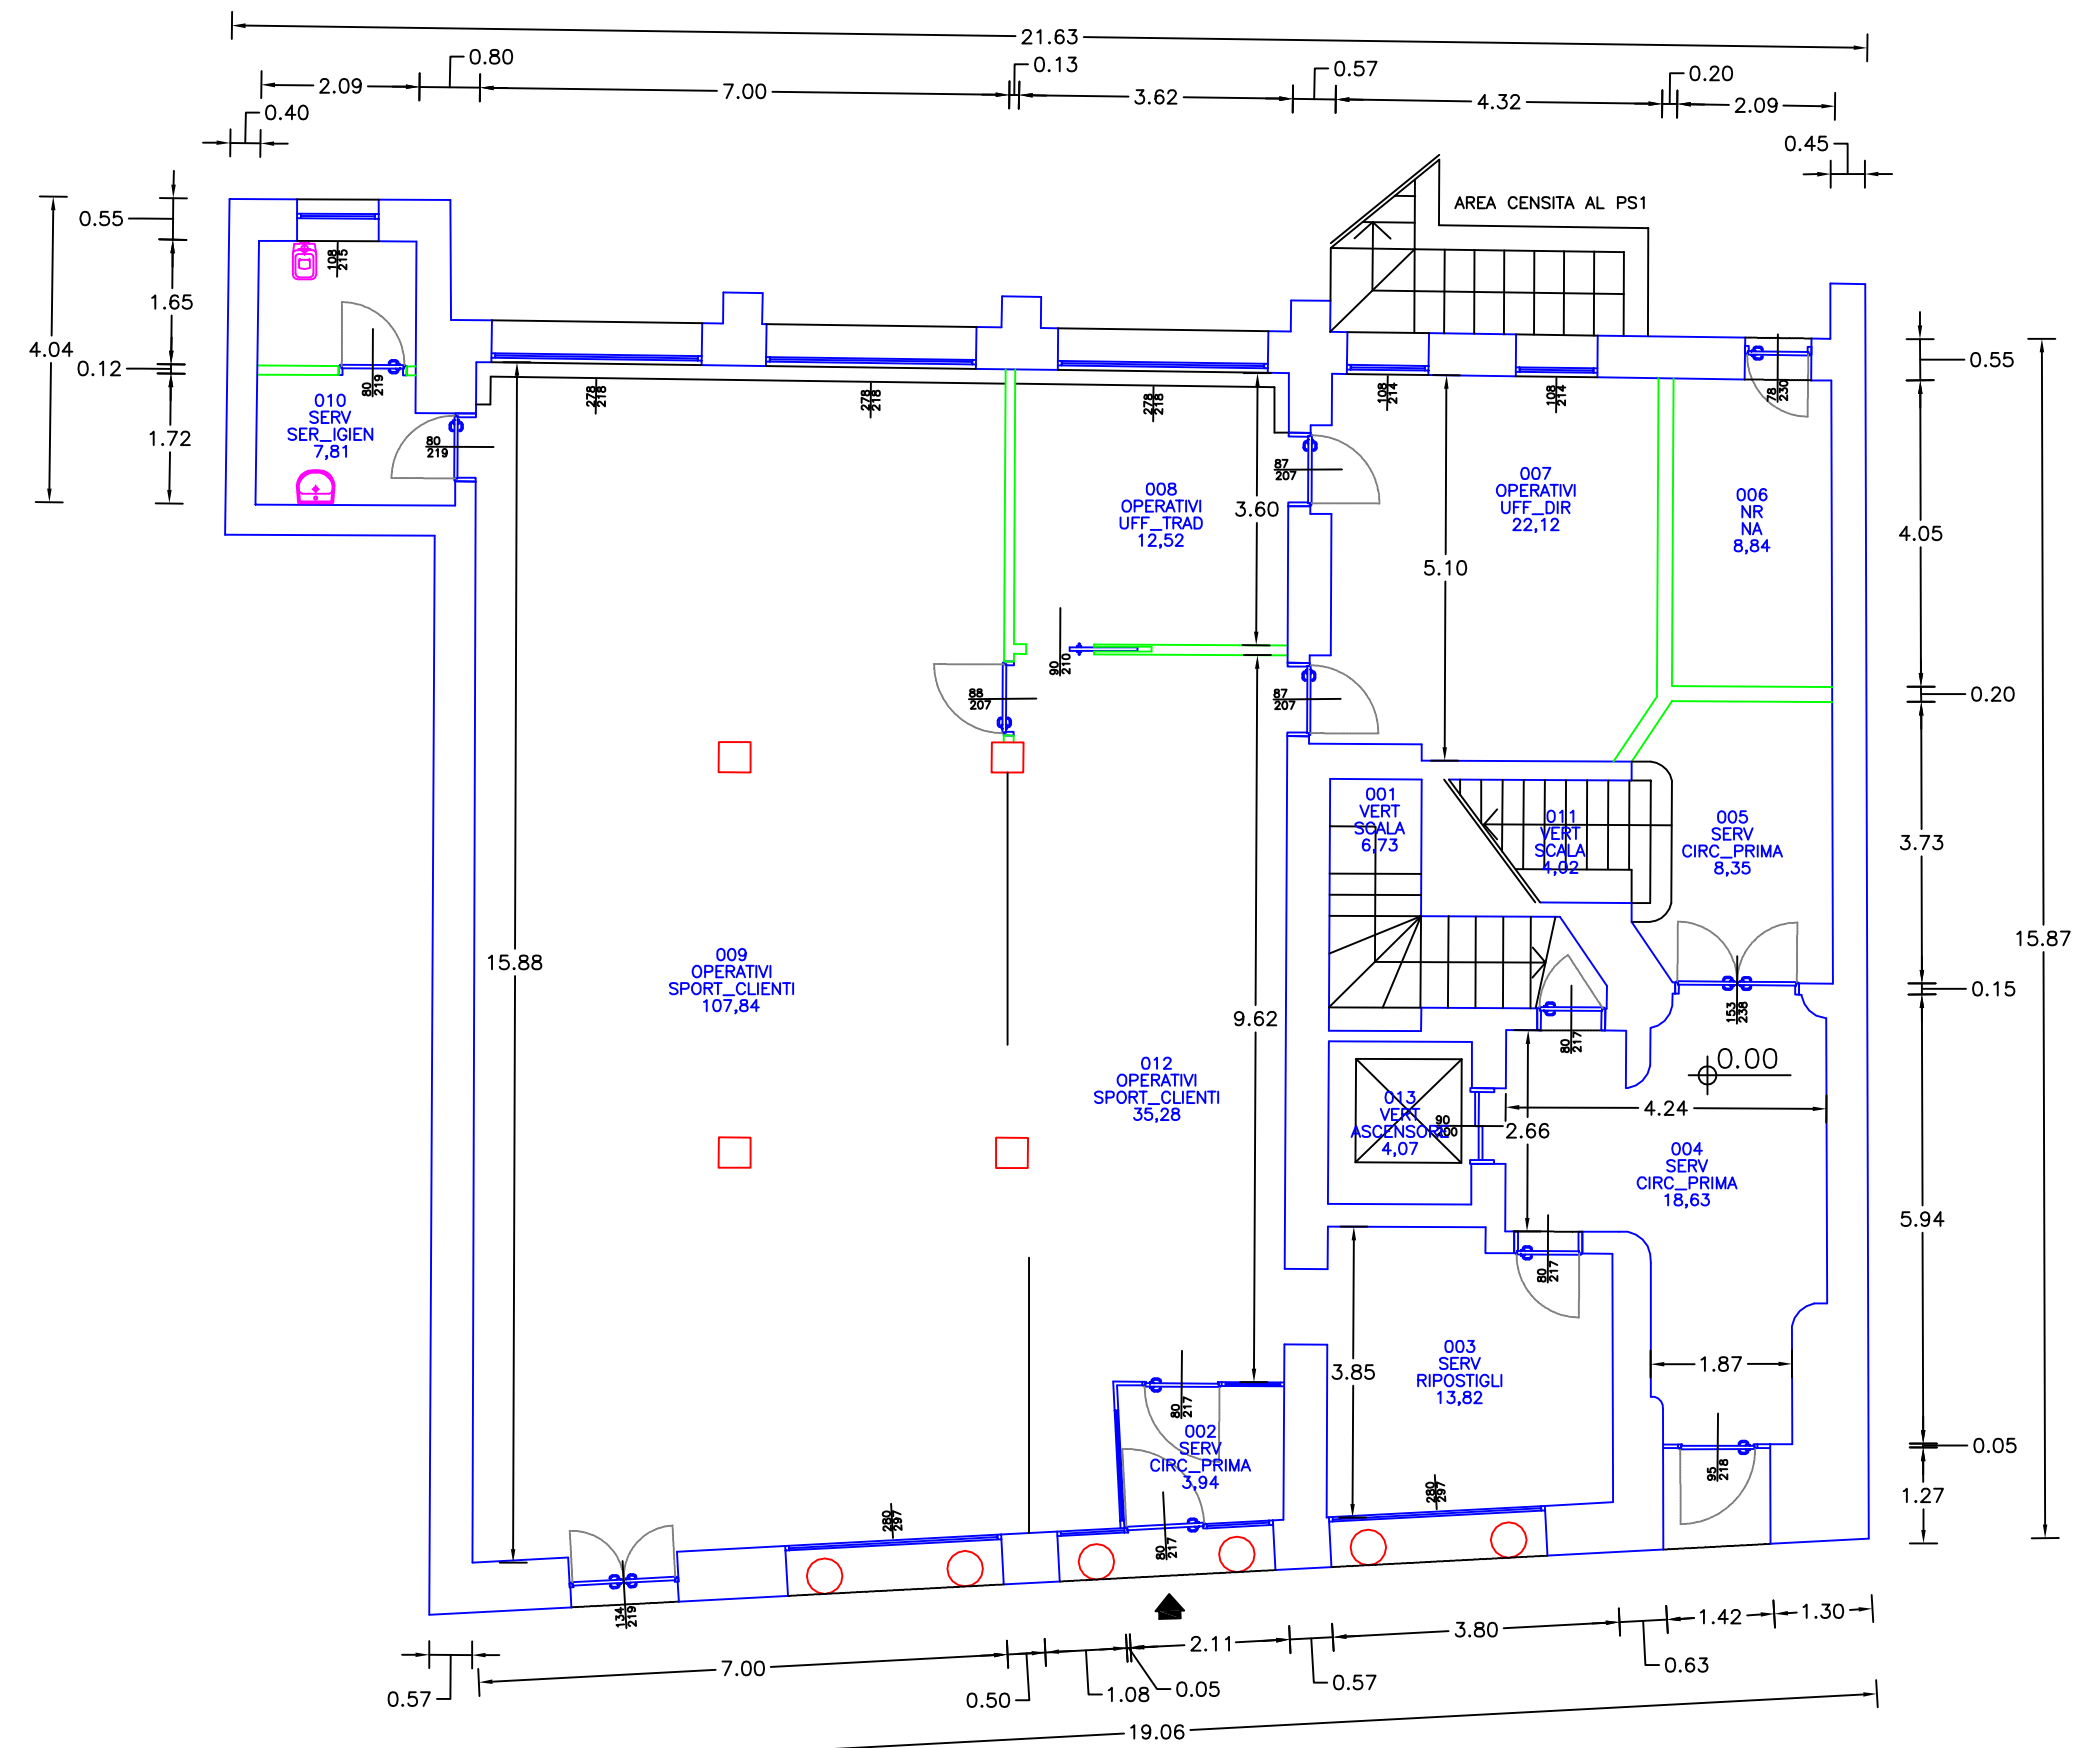

COMUNE DI SCHIO

UFFICI  
SCHIO (VI)

VIA PASINI, 70