Provincia di Vicenza

Comune di Marostica

Progetto per la valorizzazione, riqualificazione e la messa in sicurezza di un percorso lungo il torrente Longhella

Aprile 2018

Progetto_aree di intervento
Sovrapposizioni, piante sezioni
Tratti D, E

Tav. 4 1/2000, 1/100

Progetto esecutivo

architetto
Antonio Zarpellon
via S. Gottardo 6
36063 Marostica VI
t 333 406 4251

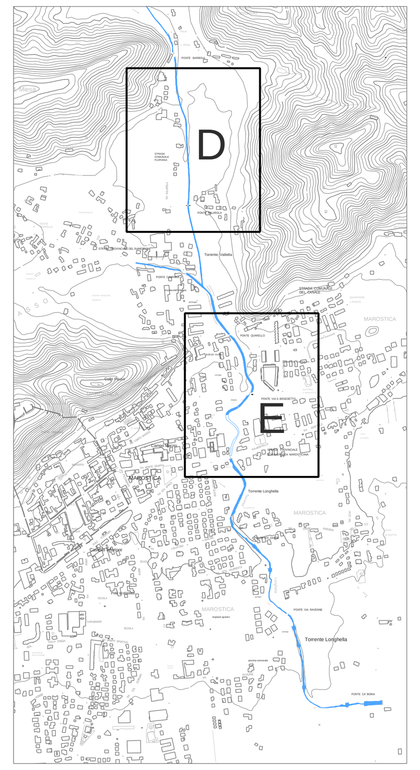

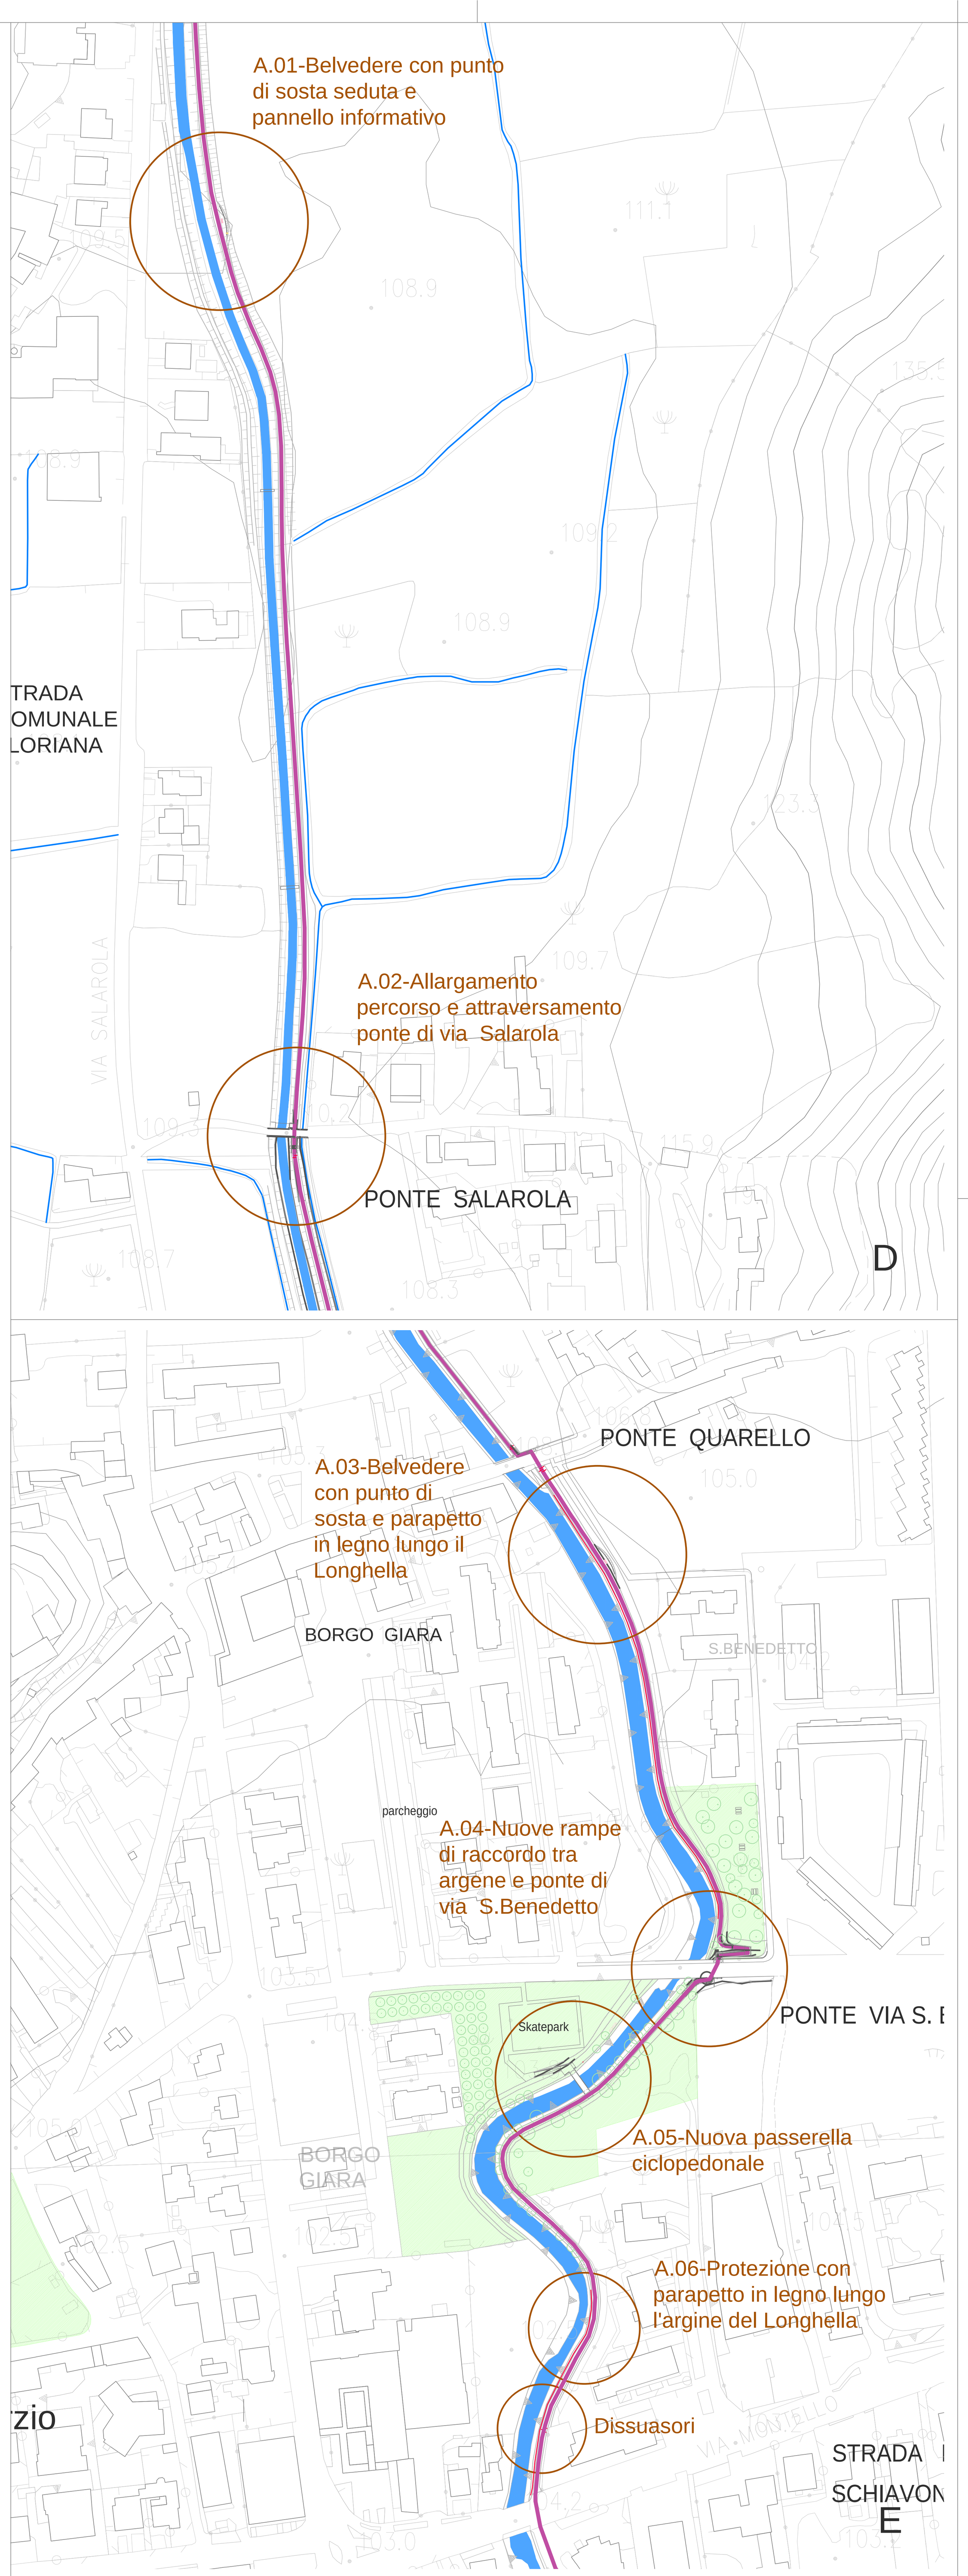
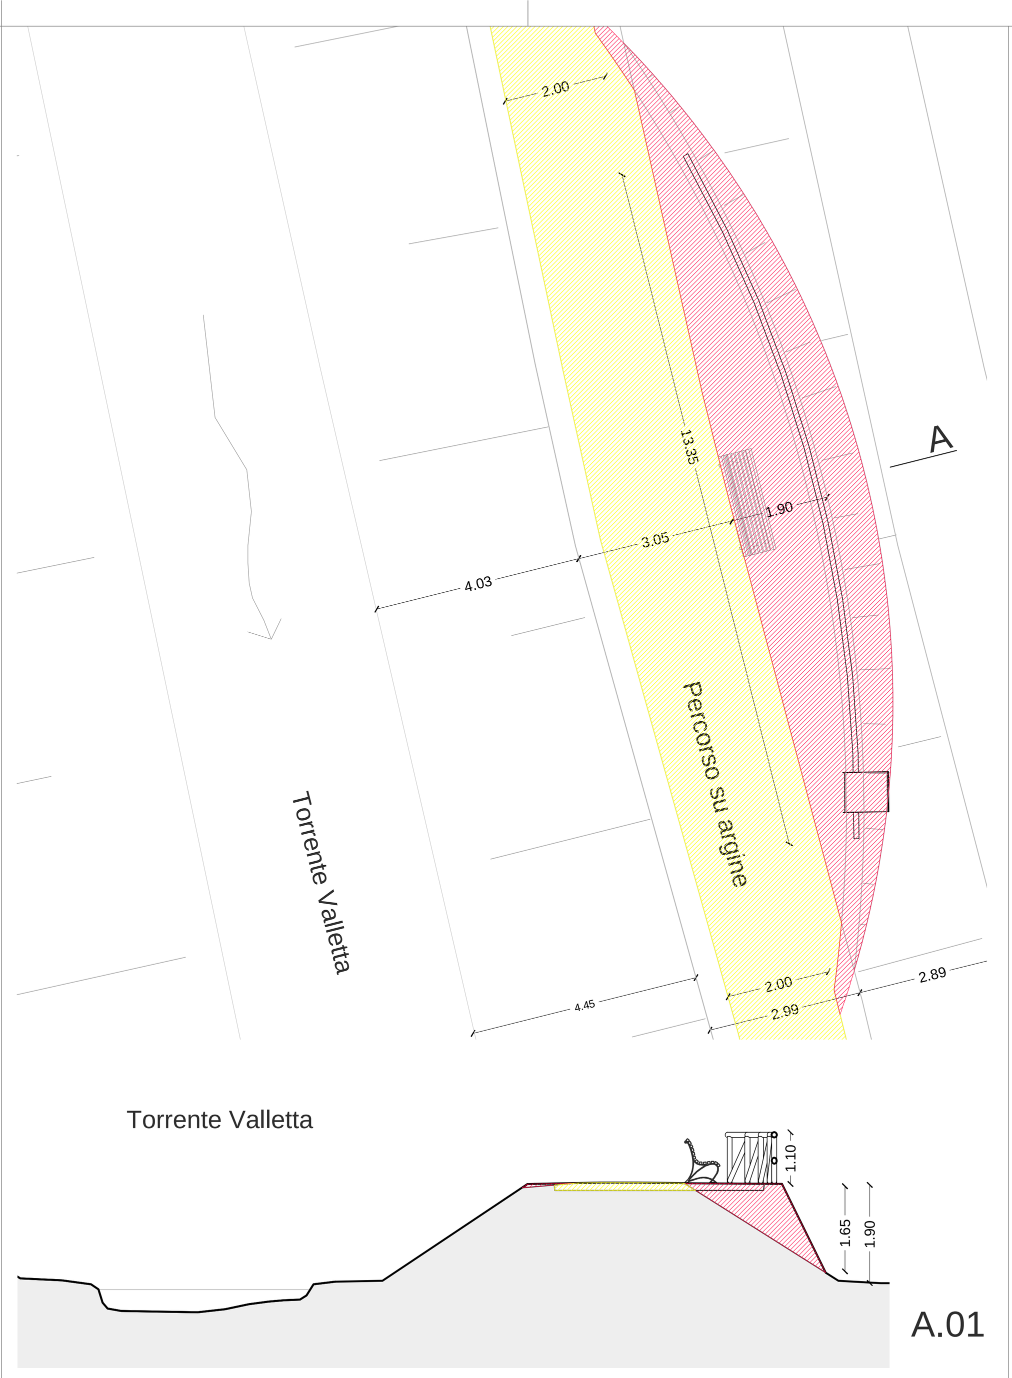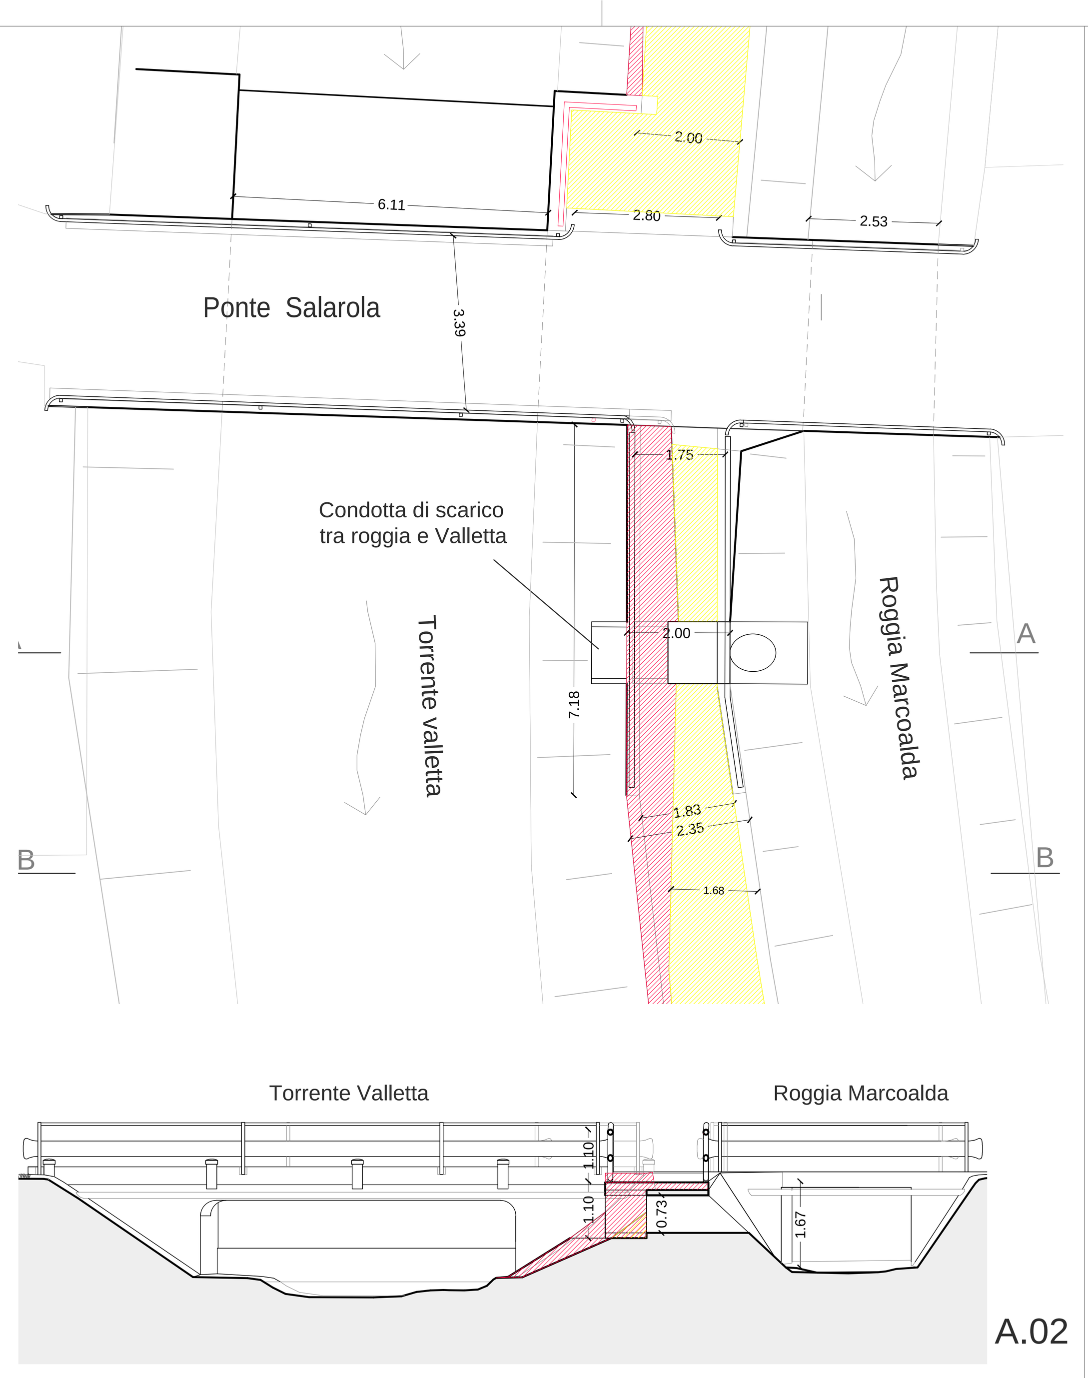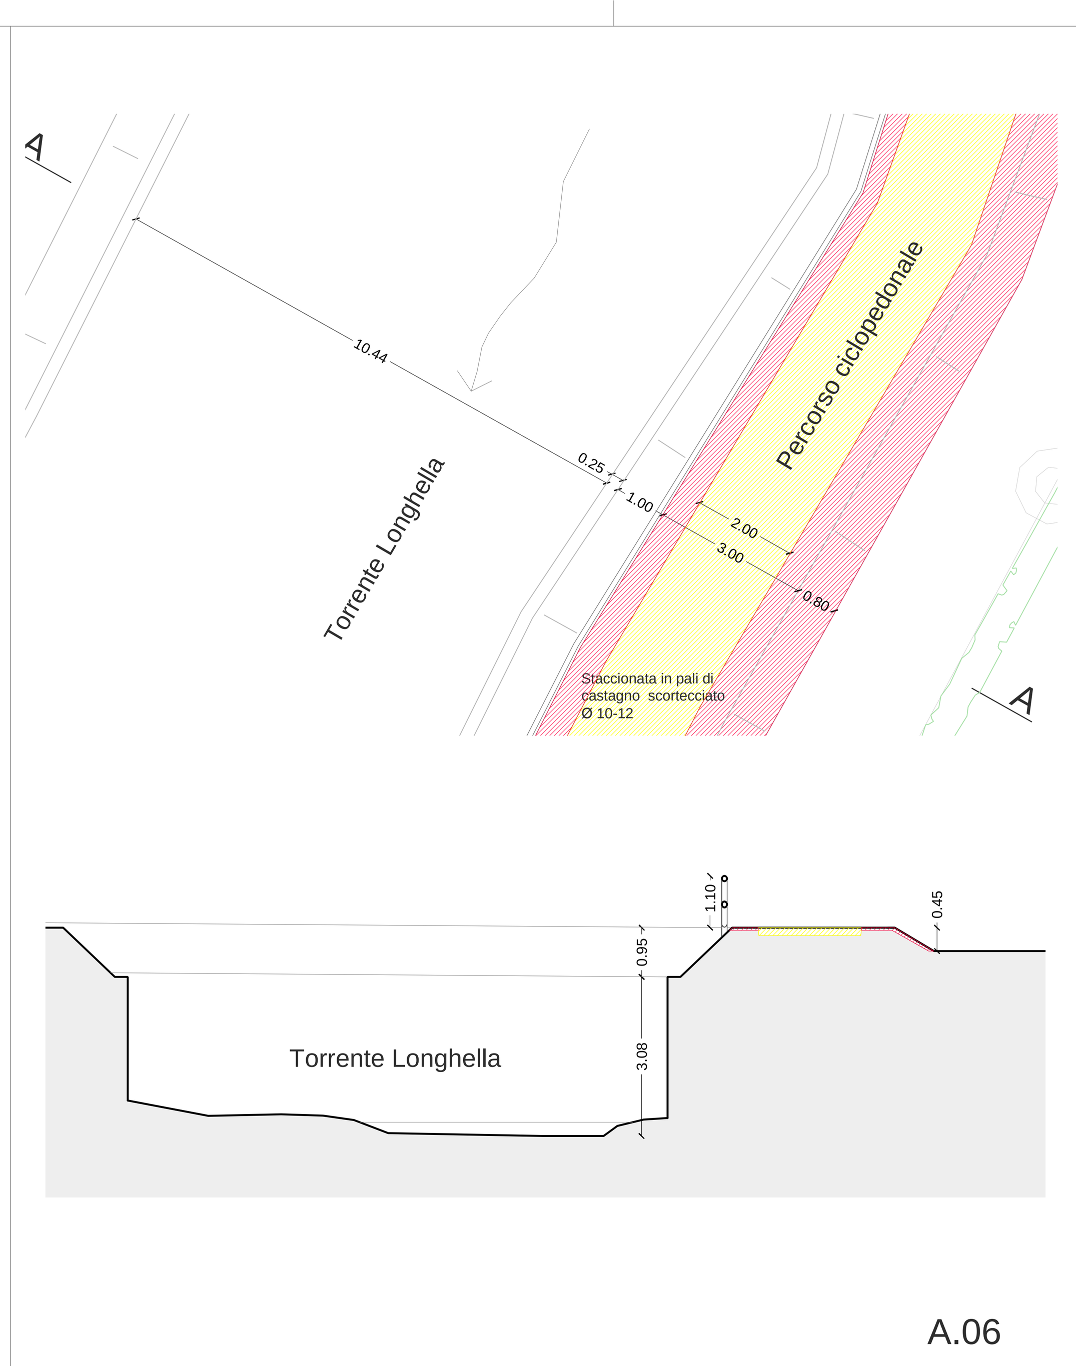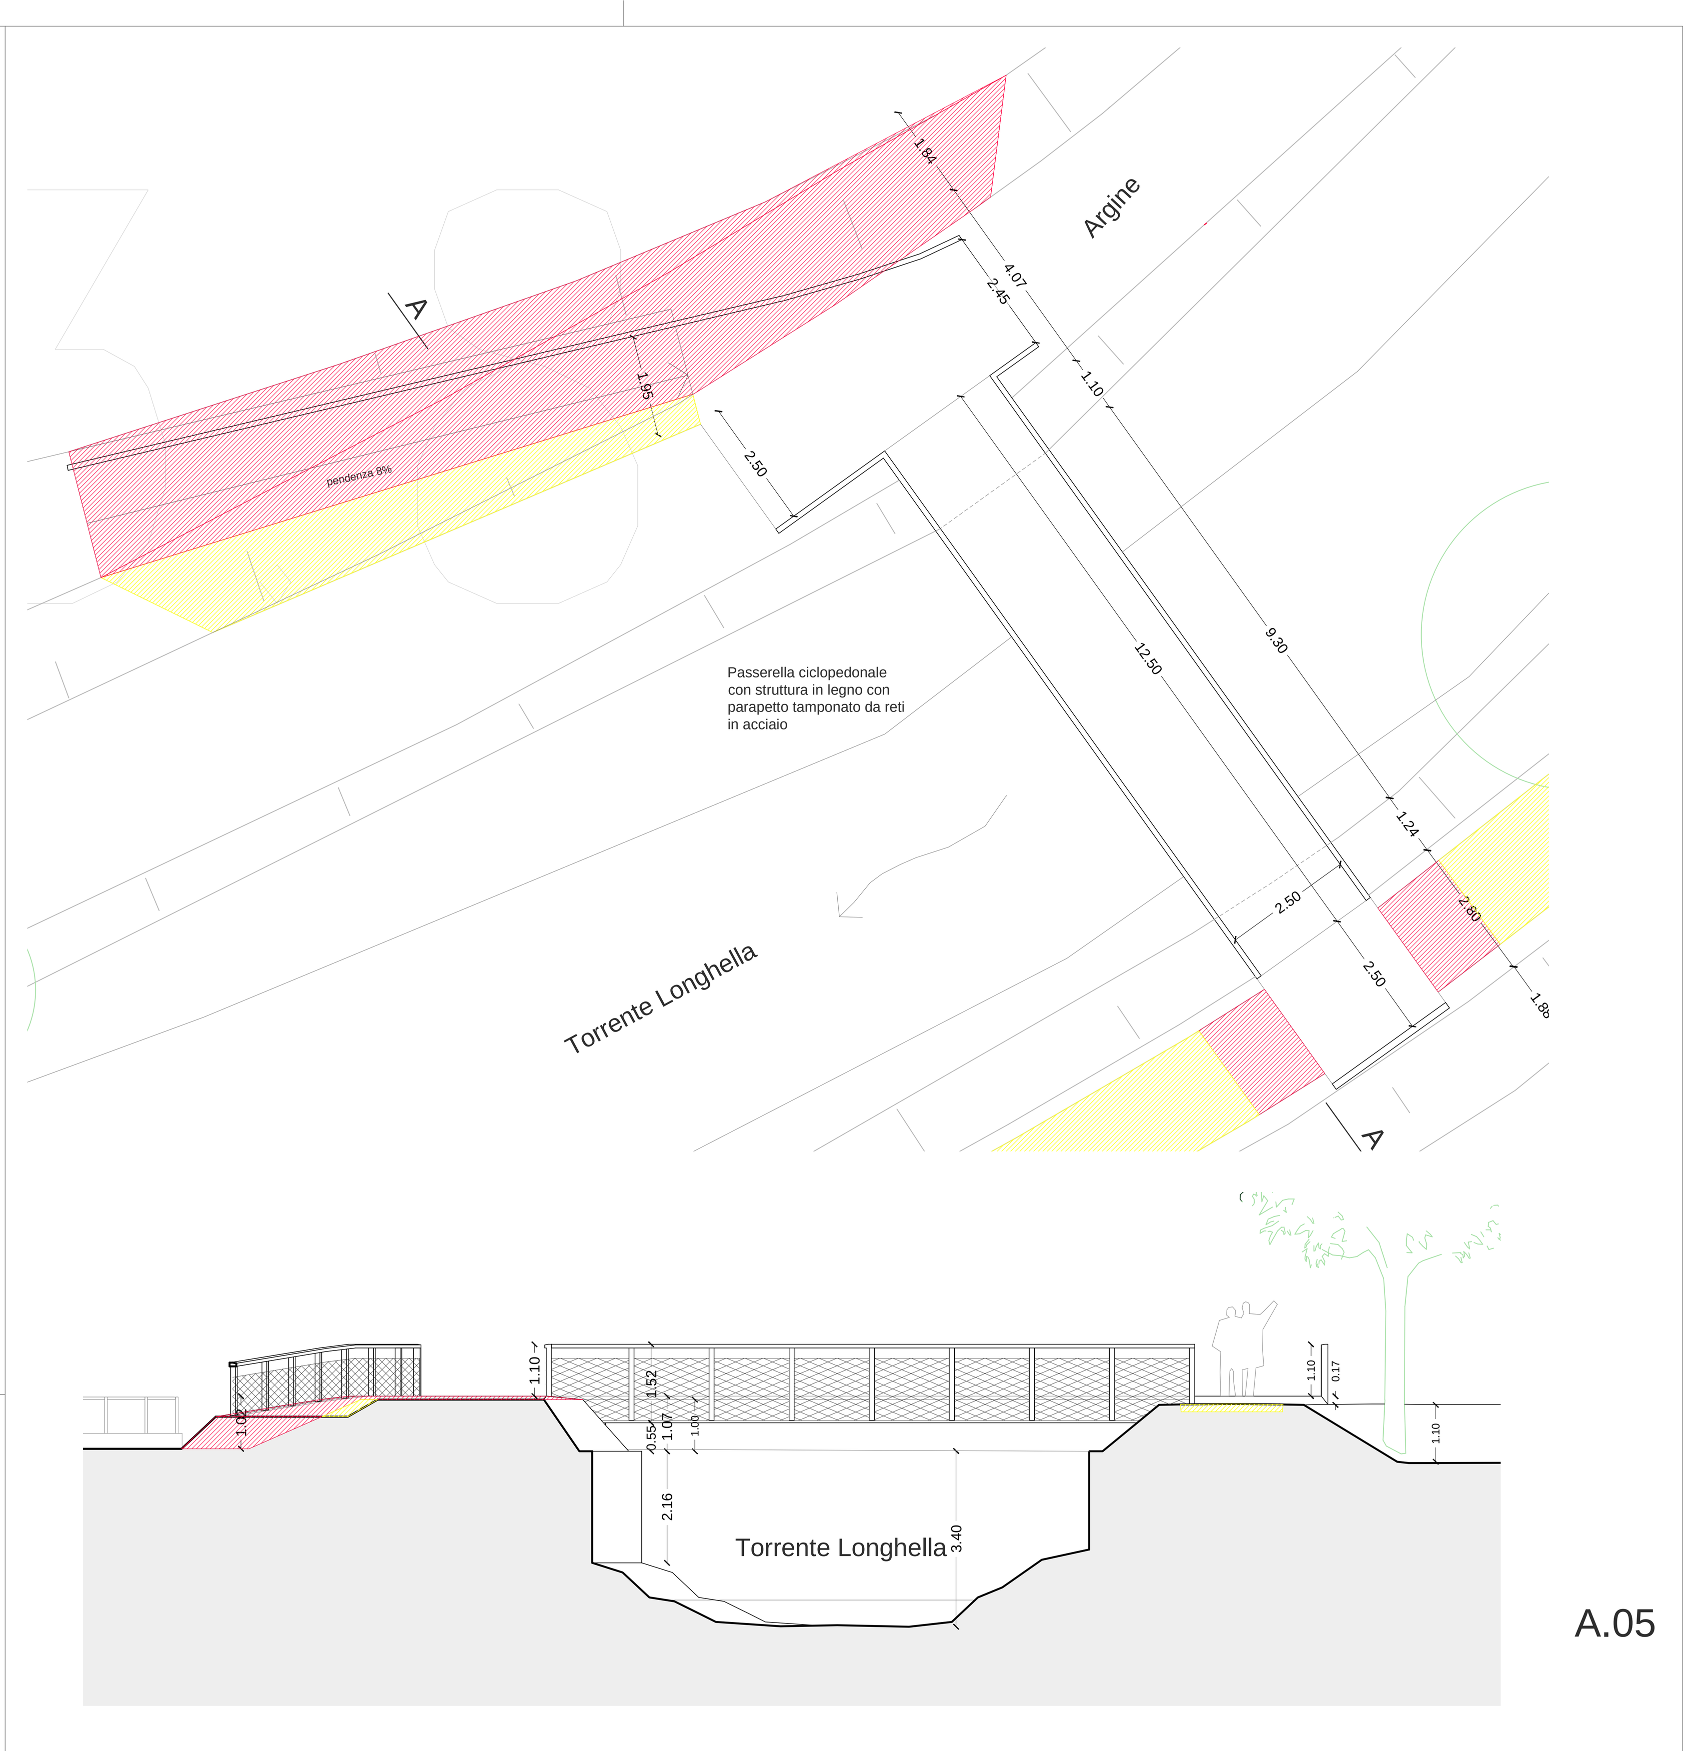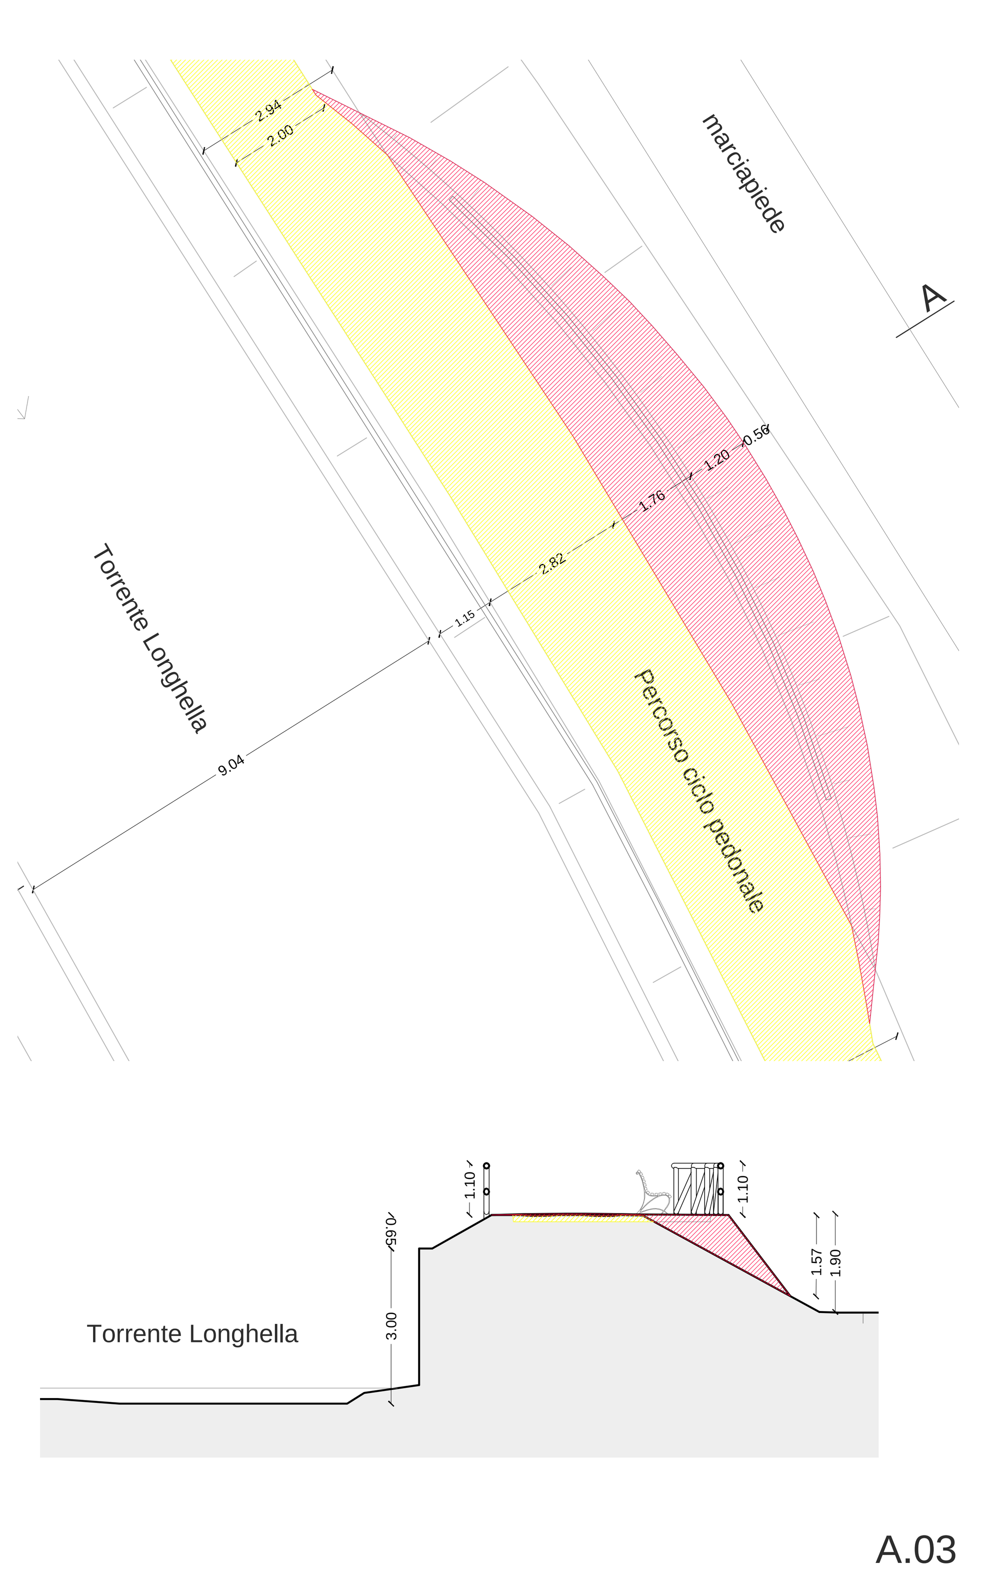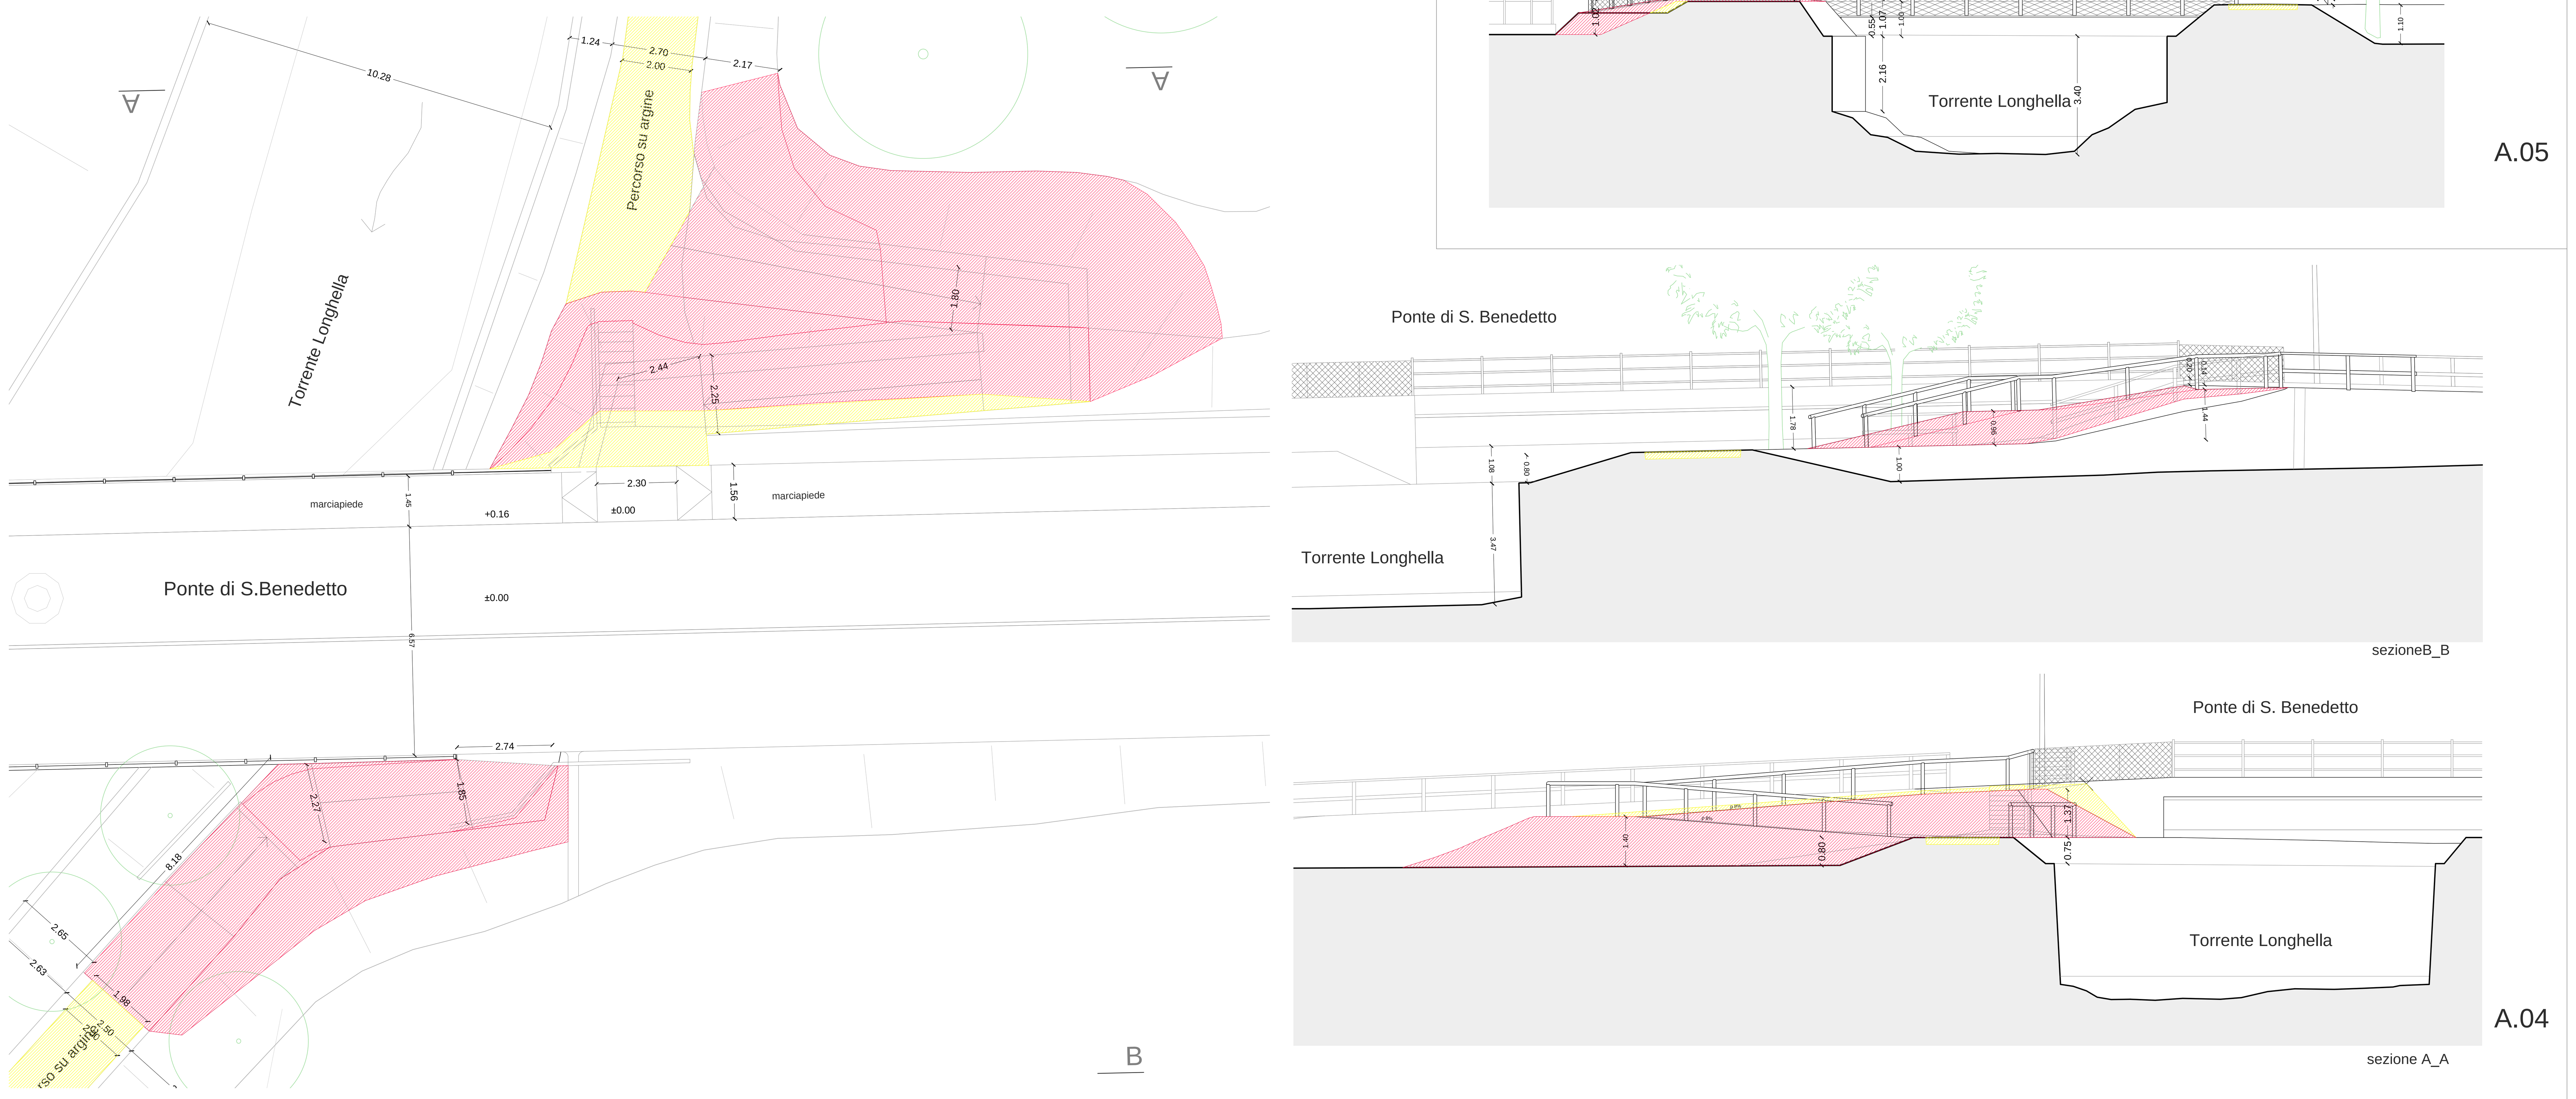
Planimetria aree intervento_tratto D,E 1/2000