



**ELABORATO PLANIMETRICO**

Compilato da:  
Carretta Alberto

Iscritto all'albo:  
Geometri

Prov. Vicenza

N. 01588

**Agenzia delle Entrate  
CATASTO FABBRICATI  
Ufficio Provinciale di  
Vicenza**

Comune di Zane'

Sezione: Foglio: 8




Particella: 198

Protocollo n. *28629* del **15 MAR 2016**

Tipo Mappale n. 25984 del 08/03/2016

Dimostrazione grafica dei subalterni

Scala 1 : 500

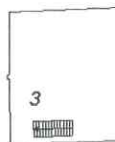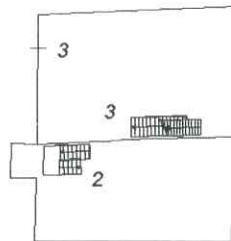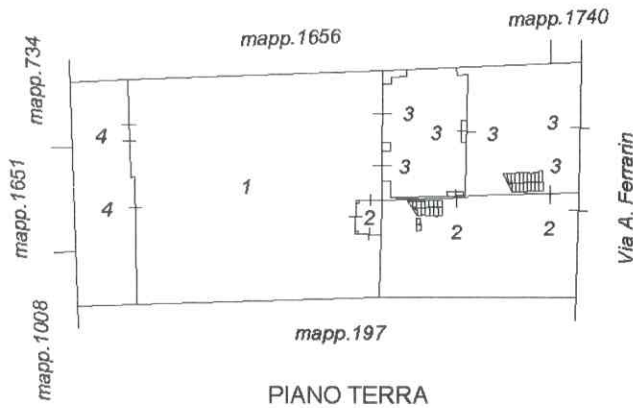

**Agenzia delle Entrate**  
**CATASTO FABBRICATI**  
 Ufficio Provinciale di  
 Vicenza

Dichiarazione protocollo n. 28629 del **15 MAR 2016**

Planimetria di u.i.u. in Comune di Zane'

Via A. Ferrarin

civ. 25

Identificativi Catastali:

Sezione:  
 Foglio: 8  
 Particella: 198  
 Subalterno: 2

Compilata da:  
 Carretta Alberto


Iscritto all'albo:  
 Geometri

Prov. Vicenza


N. 01588

Scheda n. 1

Scala 1:200

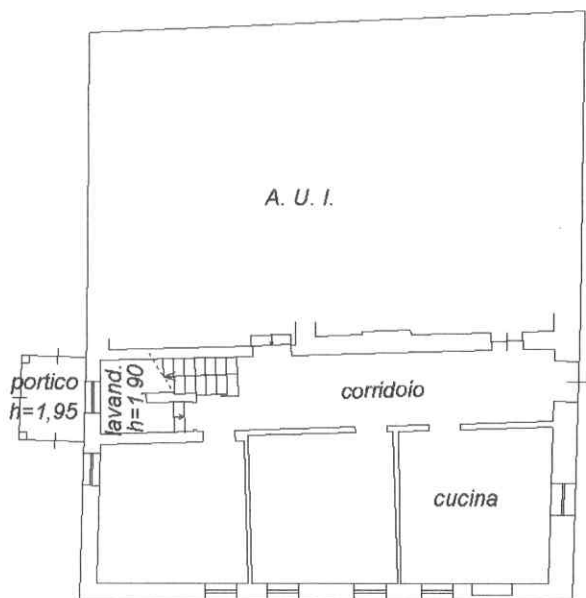

PIANO TERRA  
 h.=2,55

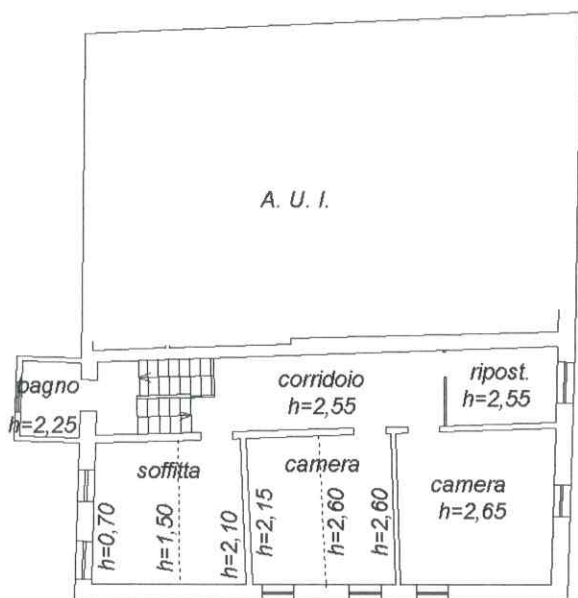

PIANO PRIMO



**Agenzia delle Entrate**  
**CATASTO FABBRICATI**  
 Ufficio Provinciale di  
 Vicenza

Dichiarazione protocollo n. *28629* del **15 MAR 2016**

Planimetria di u.i.u. in Comune di Zane'

Via A. Ferrarin

civ. 27

Identificativi Catastali:

Sezione:  
 Foglio: 8  
 Particella: 198  
 Subalterno: 3

Compilata da:  
 Carretta Alberto

Iscritto all'albo:  
 Geometri

Prov. Vicenza

N. 01588

Scheda n. 1

Scala 1:200



PIANO TERRA



PIANO SECONDO



PIANO PRIMO

