SEZIONE TIPO SCAVO NUOVA RETE ACQUEDOTTO

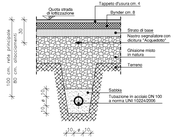

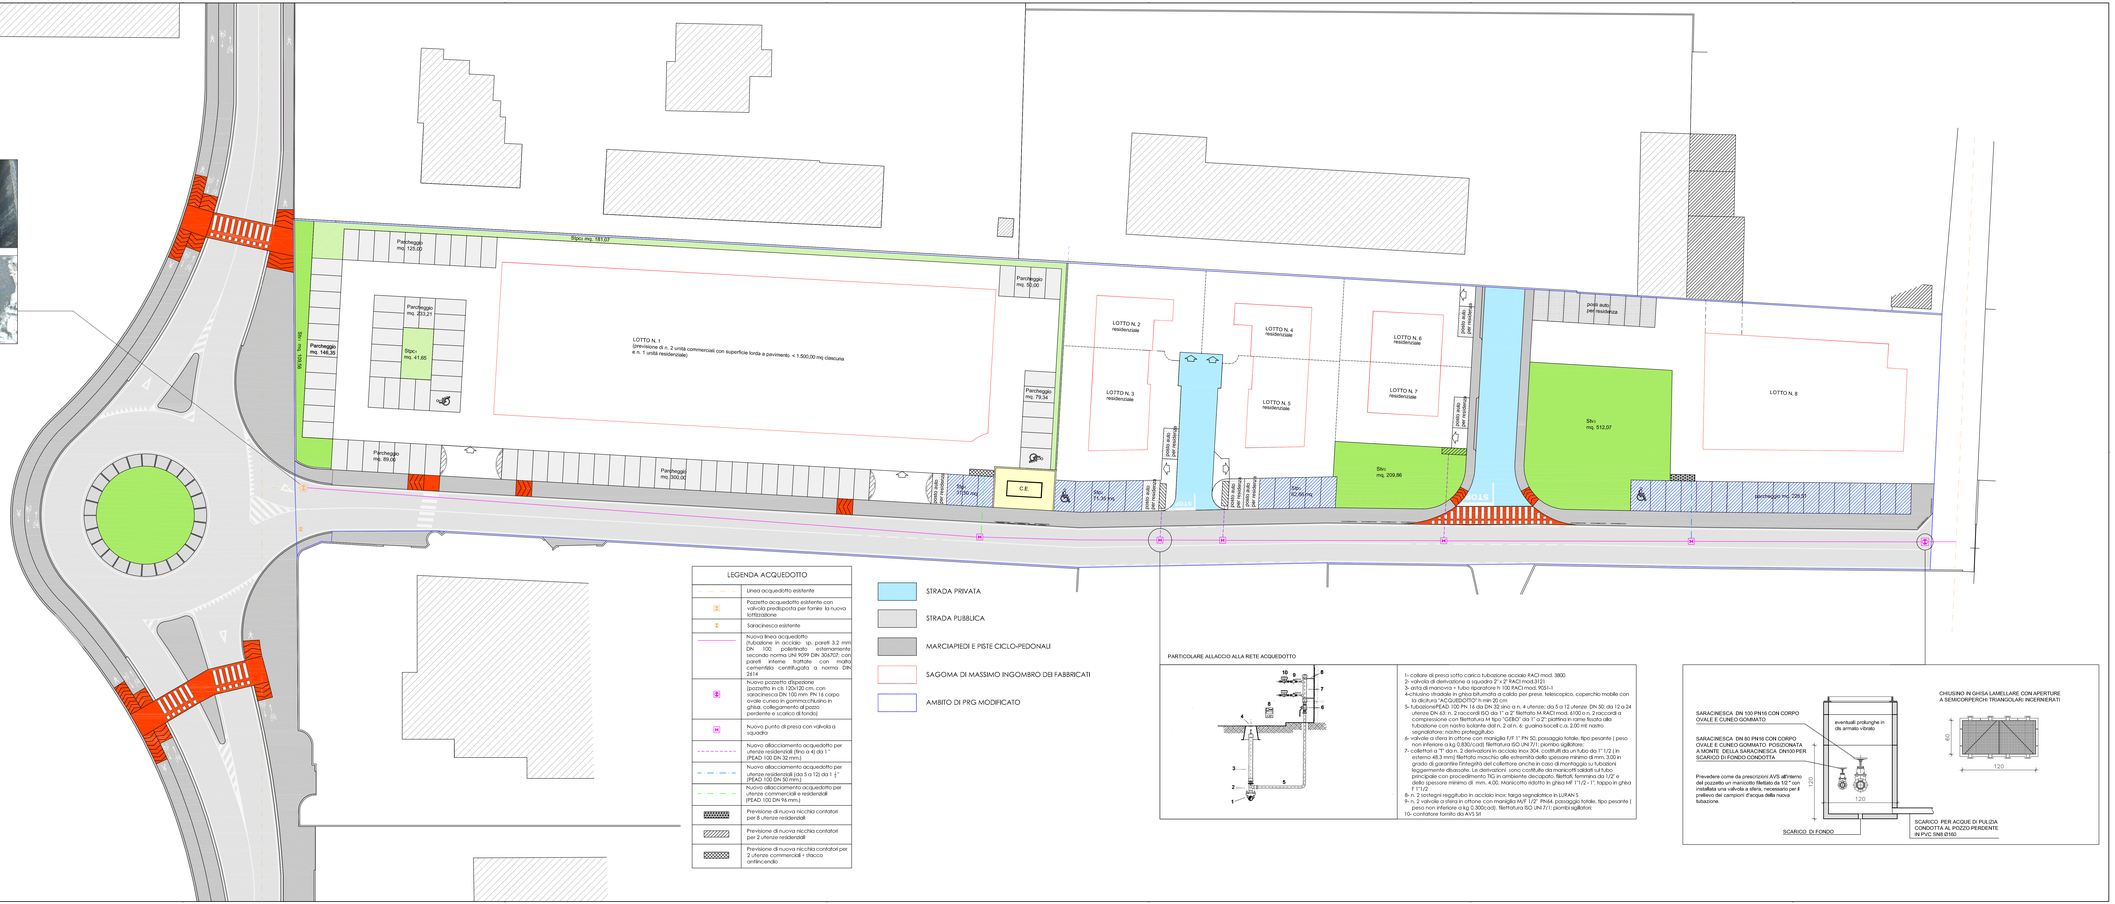

LEGENDA ACQUEDOTTO	
	Linea acquedotto esistente
	Pozzetto acquedotto esistente con valvola predisposta per funire la nuova lottizzazione
	Saracinesca esistente
	Nuova linea acquedotto (tubazione in acciaio sp. pareti 3.2 mm DN 100 polietileto esternamente secondo norma UNI 9099 DIN 30670?; con pareti interne trattate con malta cemento centrifugata a norma DIN 2614
	Nuovo pozzetto dispersione (pozzetto in cls 120x120 cm, con saracinesca Dn 100 mm. Pn 16 corpo ovale cuneo in gommacrilusino in ghisa, collegamento al pozzo perdente e scarico di fondo)
	Nuovo punto di presa con valvola a squadra
	Nuovo allacciamento acquedotto per utenze residenziali (fino a 6 da 1") (PEAD 100 DN 32 mm.)
	Nuovo allacciamento acquedotto per utenze residenziali (da 5 a 12) da 1 ½" (PEAD 100 DN 50 mm)
	Nuovo allacciamento acquedotto per utenze commerciali e residenziali (PEAD 100 DN 96 mm)
	Previsione di nuova nicchia contatori per 8 utenze residenziali
	Previsione di nuova nicchia contatori per 2 utenze residenziali
	Previsione di nuova nicchia contatori per 2 utenze commerciali + staccio antincendio

STRADA PRIVATA

STRADA PUBBLICA

MARCIAPIEDI E PISTE CICLO-PEDONALI

SAGOMA DI MASSIMO INGOMBRO DEI FABBRICATI

AMBITO DI PRG MODIFICATO

PARTICOLARE ALLACCIO ALLA RETE ACQUEDOTTO

1- collare di presa sotto carico tubazione acciaio RAC1 mod. 3800
2- valvola di derivazione a squadra 2" x 2" RAC1 mod.3121
3- asta di manovra + tubo riparatore h 100 RAC1 mod. 9051-1
4-chiusino stradale in ghisa bitumata a caldo per prese, telescopico, coperchio mobile con la dicitura "ACQUEDOTTO" h min 20 cm
5- tubazioneRFLAD 100 PN 16 da DN 32 sino a n. 4 utenze; da 5 a 12 utenze DN 50; da 12 a 24 utenze DN 63; n. 2 raccordi ISO da 1" a 2" filettato M RAC1 mod. 6100 o n. 2 raccordi a compressione con filettatura M tipo "GEBO" da 1" a 2"; (settrica in rame filoatto alla tubazione con nastro isolante dal n. 2 al n. 6; guaina isocel c.a. 2,00 mt nastro isolante per tubazione interrata)
6- valvole a sfera in ottone con manigliia F/F 1" PN 50; passaggio totale, tipo pesante (peso non inferiore a kg 0.830/cad); filettatura ISO UNI 7/1; piombo sigillatore;
7- collettori a 7" dn n. 2 derivazioni in acciaio inox 304, costituiti da un tubo da 1" 1/2 (in esterno 48.3 mm) filettato maschio alle estremità della spessore minimo di mm. 3,00 in grado di garantire l'integrità del collettore anche in caso di montaggio su tubazioni leggermente disassate. Le derivazioni sono costituite da manicotti saldati sul tubo principale con procedimento TIG in ambiente decapato. filettati, femmina da 1/2" e dello spessore minimo di. mm. 4,00. Manicotto ridotto in ghisa M 1"1/2 - 1". tappo in ghisa F 1"1/2
8- n. 2 adattatori sagoiduto in acciaio inox tiraga sagredrdrice in LUFAN 5
9- n. 2 valvole a sfera in ottone con maniglia M/F 1"/2" PN64, passaggio totale, tipo pesante (peso non inferiore a kg 0.830/cad); filettatura ISO UNI 7/1; piombo sigillatore;
10- contatore fornito da AVS Sri

STUDIO DI PROGETTAZIONE

PEGORARO geom. MARCO
via Lanzarotto da vinci, 2 - 36010 Sarcedo (vi) - cell/fax 0445.310855 - e-mail: quattro@pegoraropaolina.it

ARCHITETTO PAOLA ZICCHE
via Pozzati n. 25 - 36014 Santorso (VI) - tel. 0445.654124/347.7748233 - fax 0445.669134 - e-mail: biloud@libero.it

GRUPPO DI PROGETTAZIONE
Geometra: MARCO PEGORARO
Architetto: PAOLA ZICCHE

PROGETTO URBANISTICO
PIANO URBANISTICO ATTUATIVO CONCERTATO DI INIZIATIVA PRIVATA P.P.3, DI VIA LEOPARDI
Regione: VENETO
Provincia: VICENZA
Comune: ZANÉ
Data: DICEMBRE 2013

ELABORATO
Rete acquedotto
Scala: 1:250
Tavola: 08

Committenti

Progettisti

Fibar Srl

arch. Paola Zicche

Avi Srl

Pegoraro geom. Marco

Ai termini di legge (Titolo IX, Capo I del D.Lgs 6 aprile 2006, n. 206) è proibita la copia, diffusione, cessione o comunque l'uso a terzi senza autorizzazione anche con finalità scientifiche professionali parziali o intere.