



SEZIONE LONGITUDINALE A-A - SINOTTICA

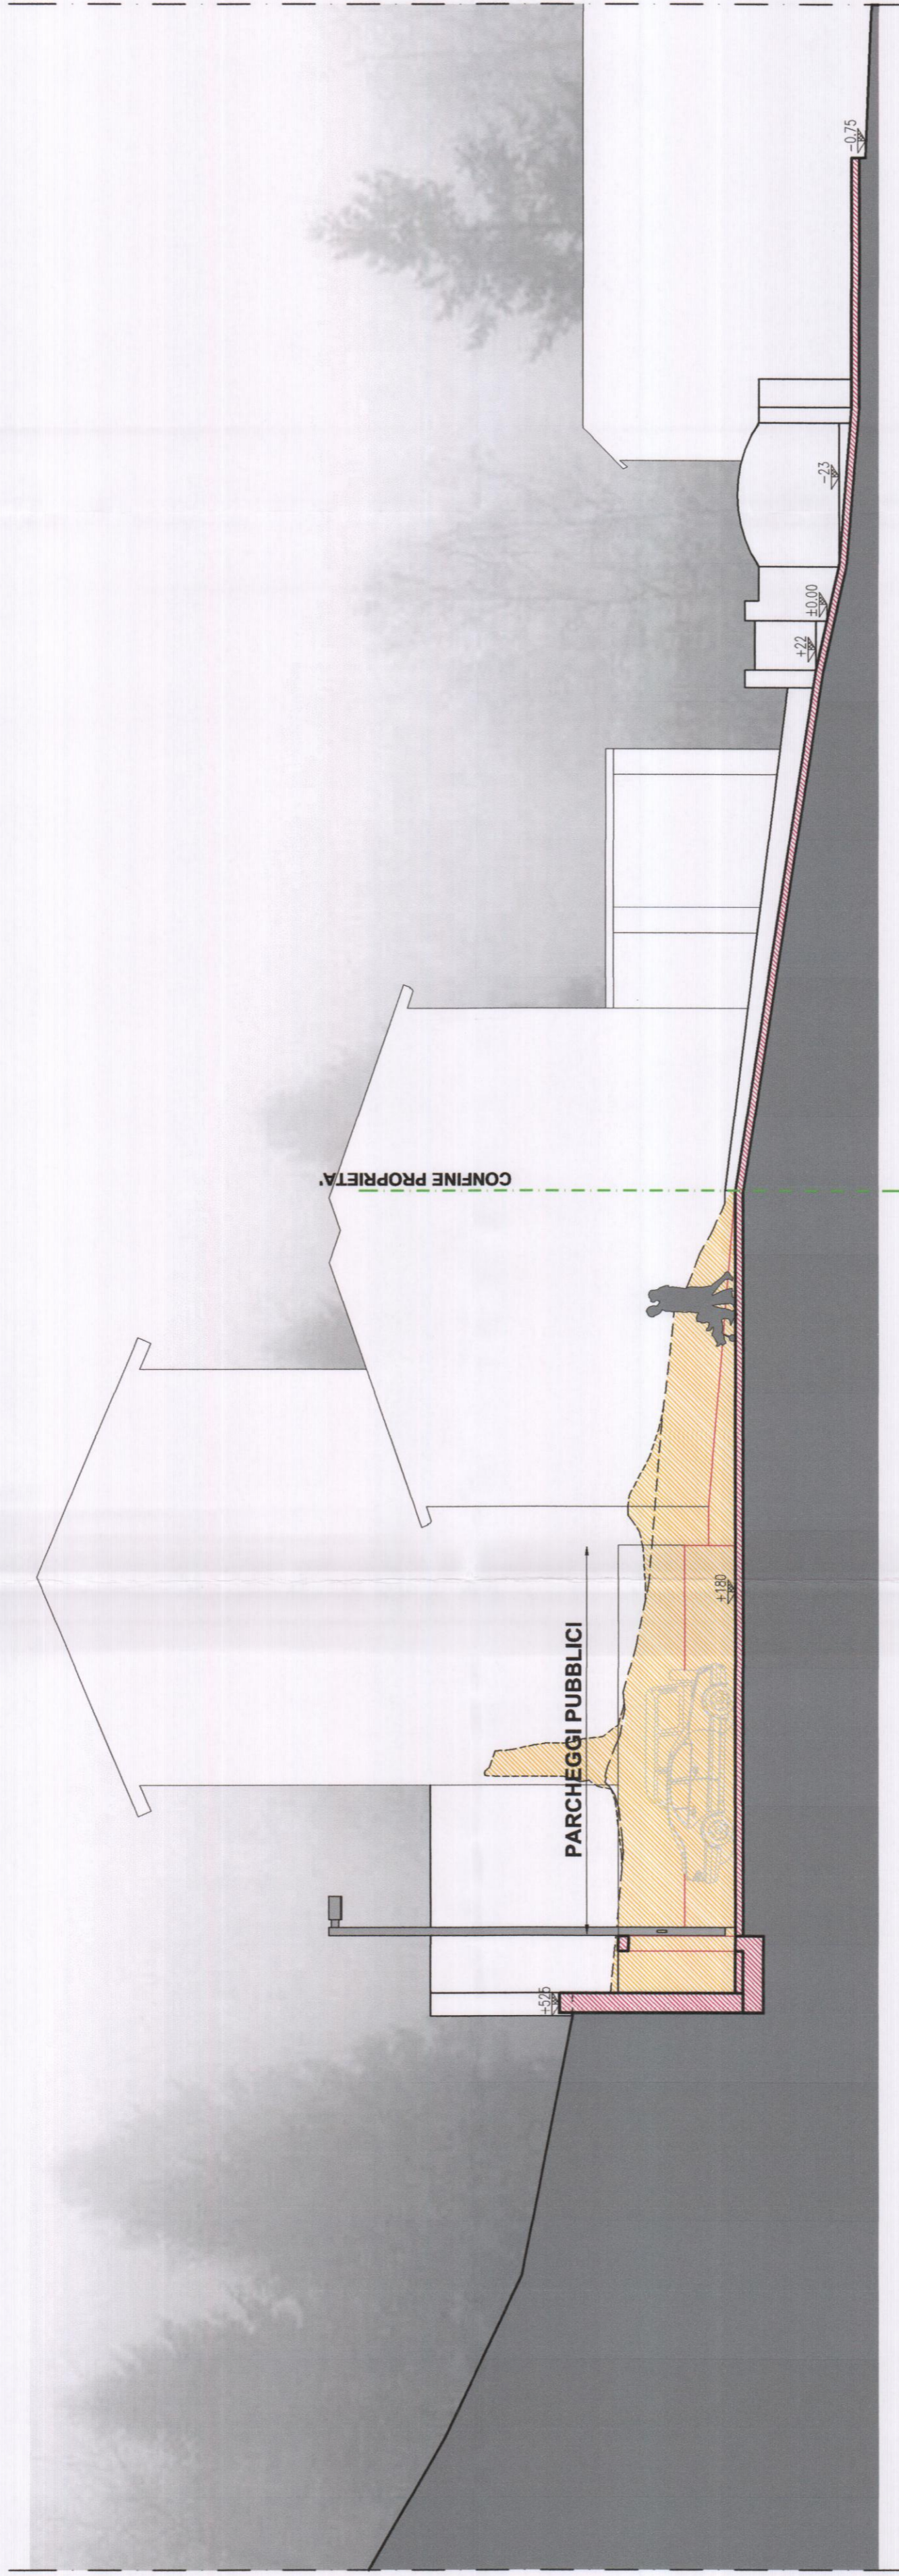

SEZIONE TRASVERSALE B-B - SINOTTICA

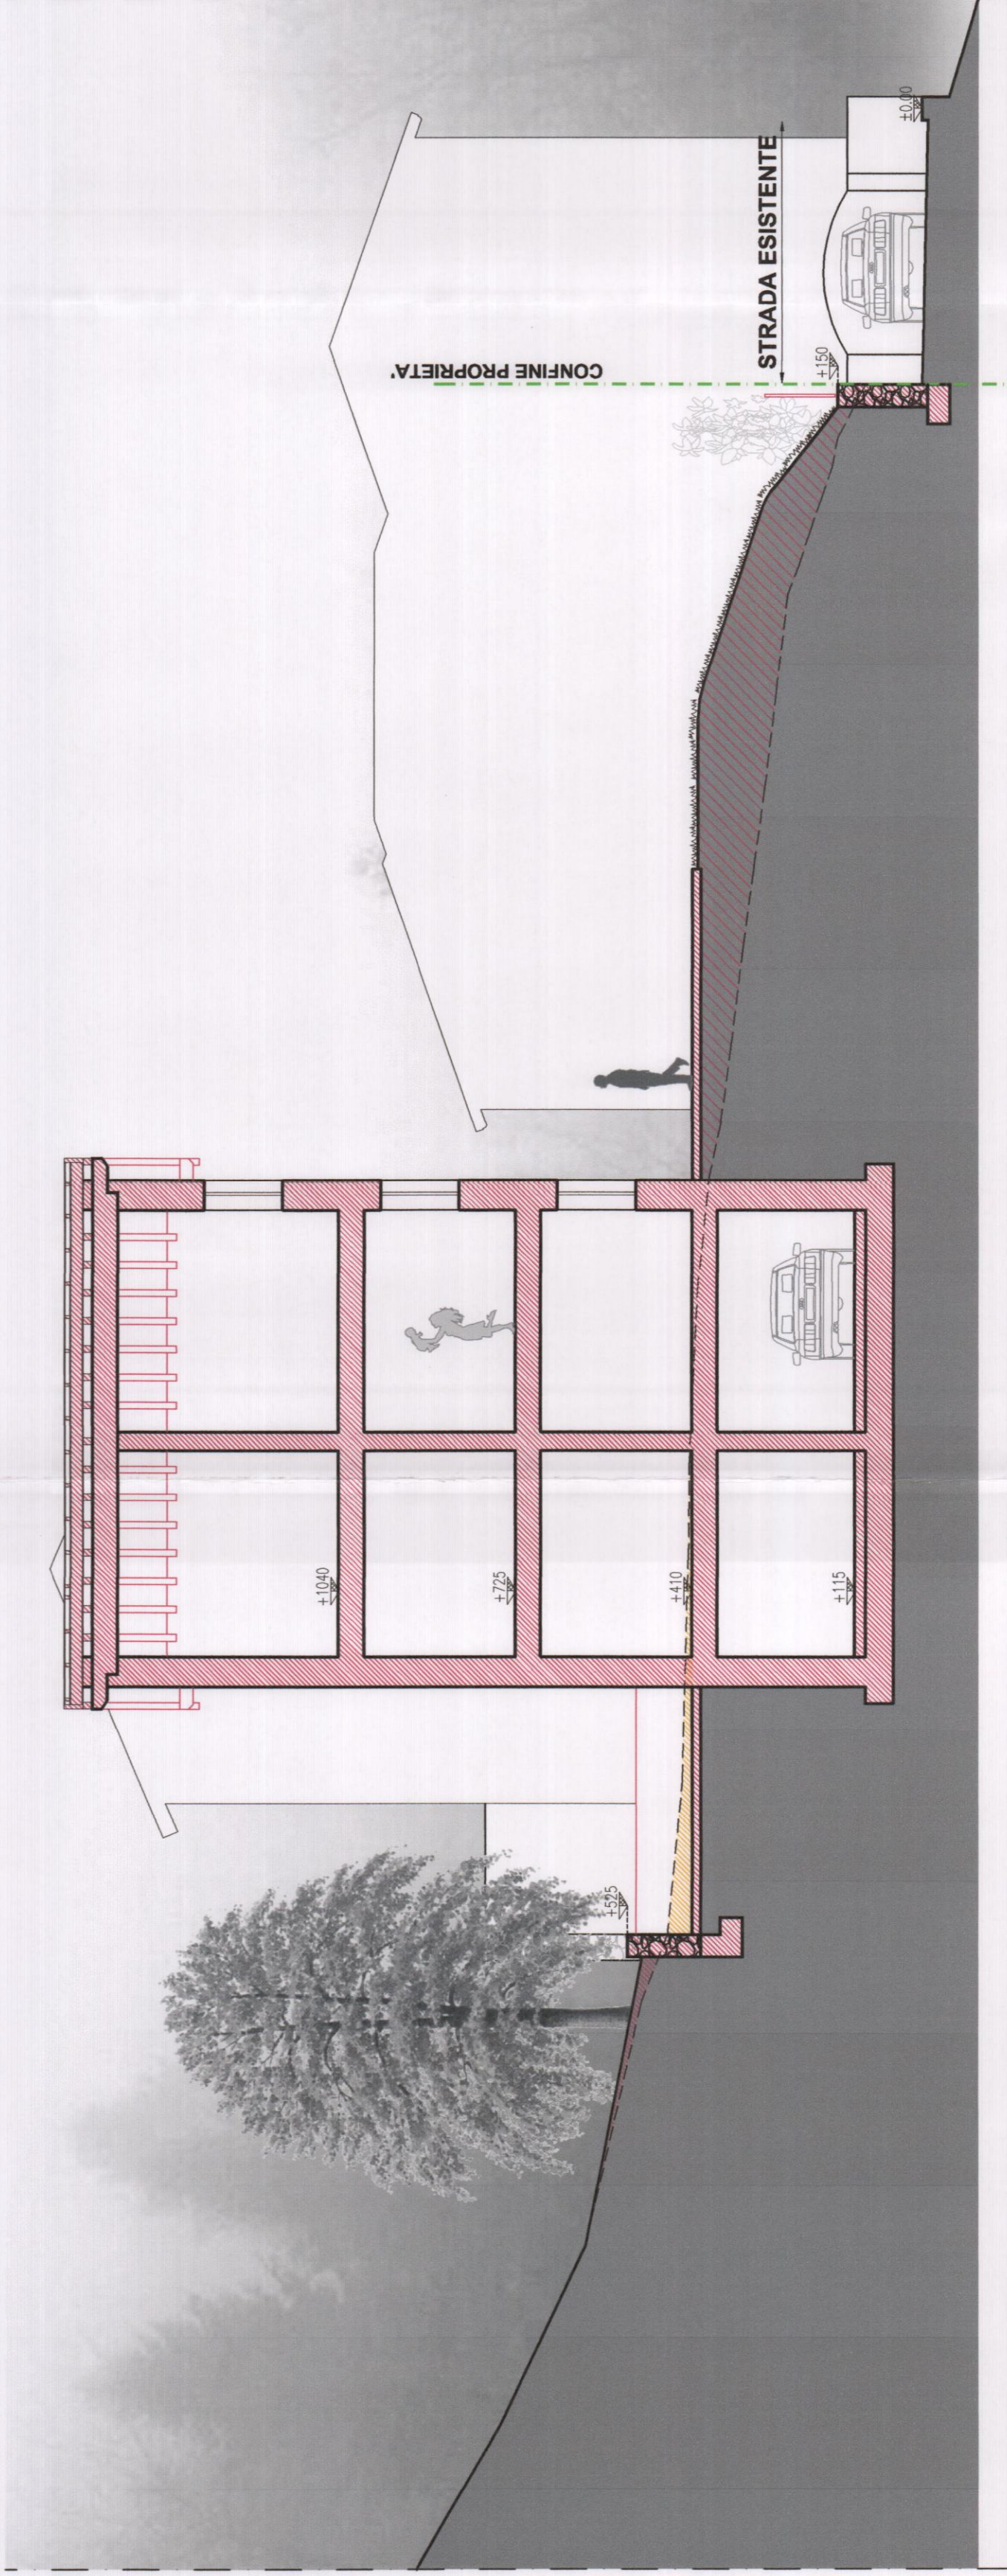

SEZIONE TRASVERSALE C-C - SINOTTICA

LEGENDA:

- NUOVA COSTRUZIONE
- DEMOLIZIONE
- FABBRICATI ESISTENTI - ALTRE PROPRIETA'
- PROFILO TERRENO ESISTENTE
- TERRENO

La misura dell'altezza massima dei fabbricati potrà essere leggermente modificata in funzione del progetto edilizio. L'ingombro dei fabbricati è puramente indicativo così come pure la posizione dei parcheggi privati

Comune di Schio Ufficio Urbanistica Via Paurini, 68 - 36015 Schio (VI)		SCHIO VICENZA
PIANO URBANISTICO ATTUATIVO di iniziativa privata denominato "PIANO DI RECUPERO IN CONTRA' RUARI"		
PROGETTO		
Elaborato: SINOTTICA SEZIONE A-A SEZIONE B-B SEZIONE C-C		
Tavola N°: Data: Scale:		
PUA.09 MAGGIO 2013 1:100		02
Spett.le: RIARO GIUSEPPE - ZANELLA SONIA UGO MARIA LOBBA architetto CORRADO RUARO architetto		
Nominativi Richiedenti: <i>Riario Giuseppe</i>		Collaboratori: arch. Francesco Taver
Riferimento Generale Istanza: 694880 del 29.11.2012		STUDIO ASSOCIATO ARCHITETTI LOBBA & RUARO <small>Via E. Fermi 7 - 36013 SCHIO (VI) - Tel. e Fax 0445.52.08.18 - Email lobbaruaro@studiolobbaruaro.it</small>