


ESTRATTO CATASTALE - ATTUALE
 COMUNE DI SCHIO-MAGRE' - FG 3* - mapp n° 523



ESTRATTO DAL P.R.G. PER19

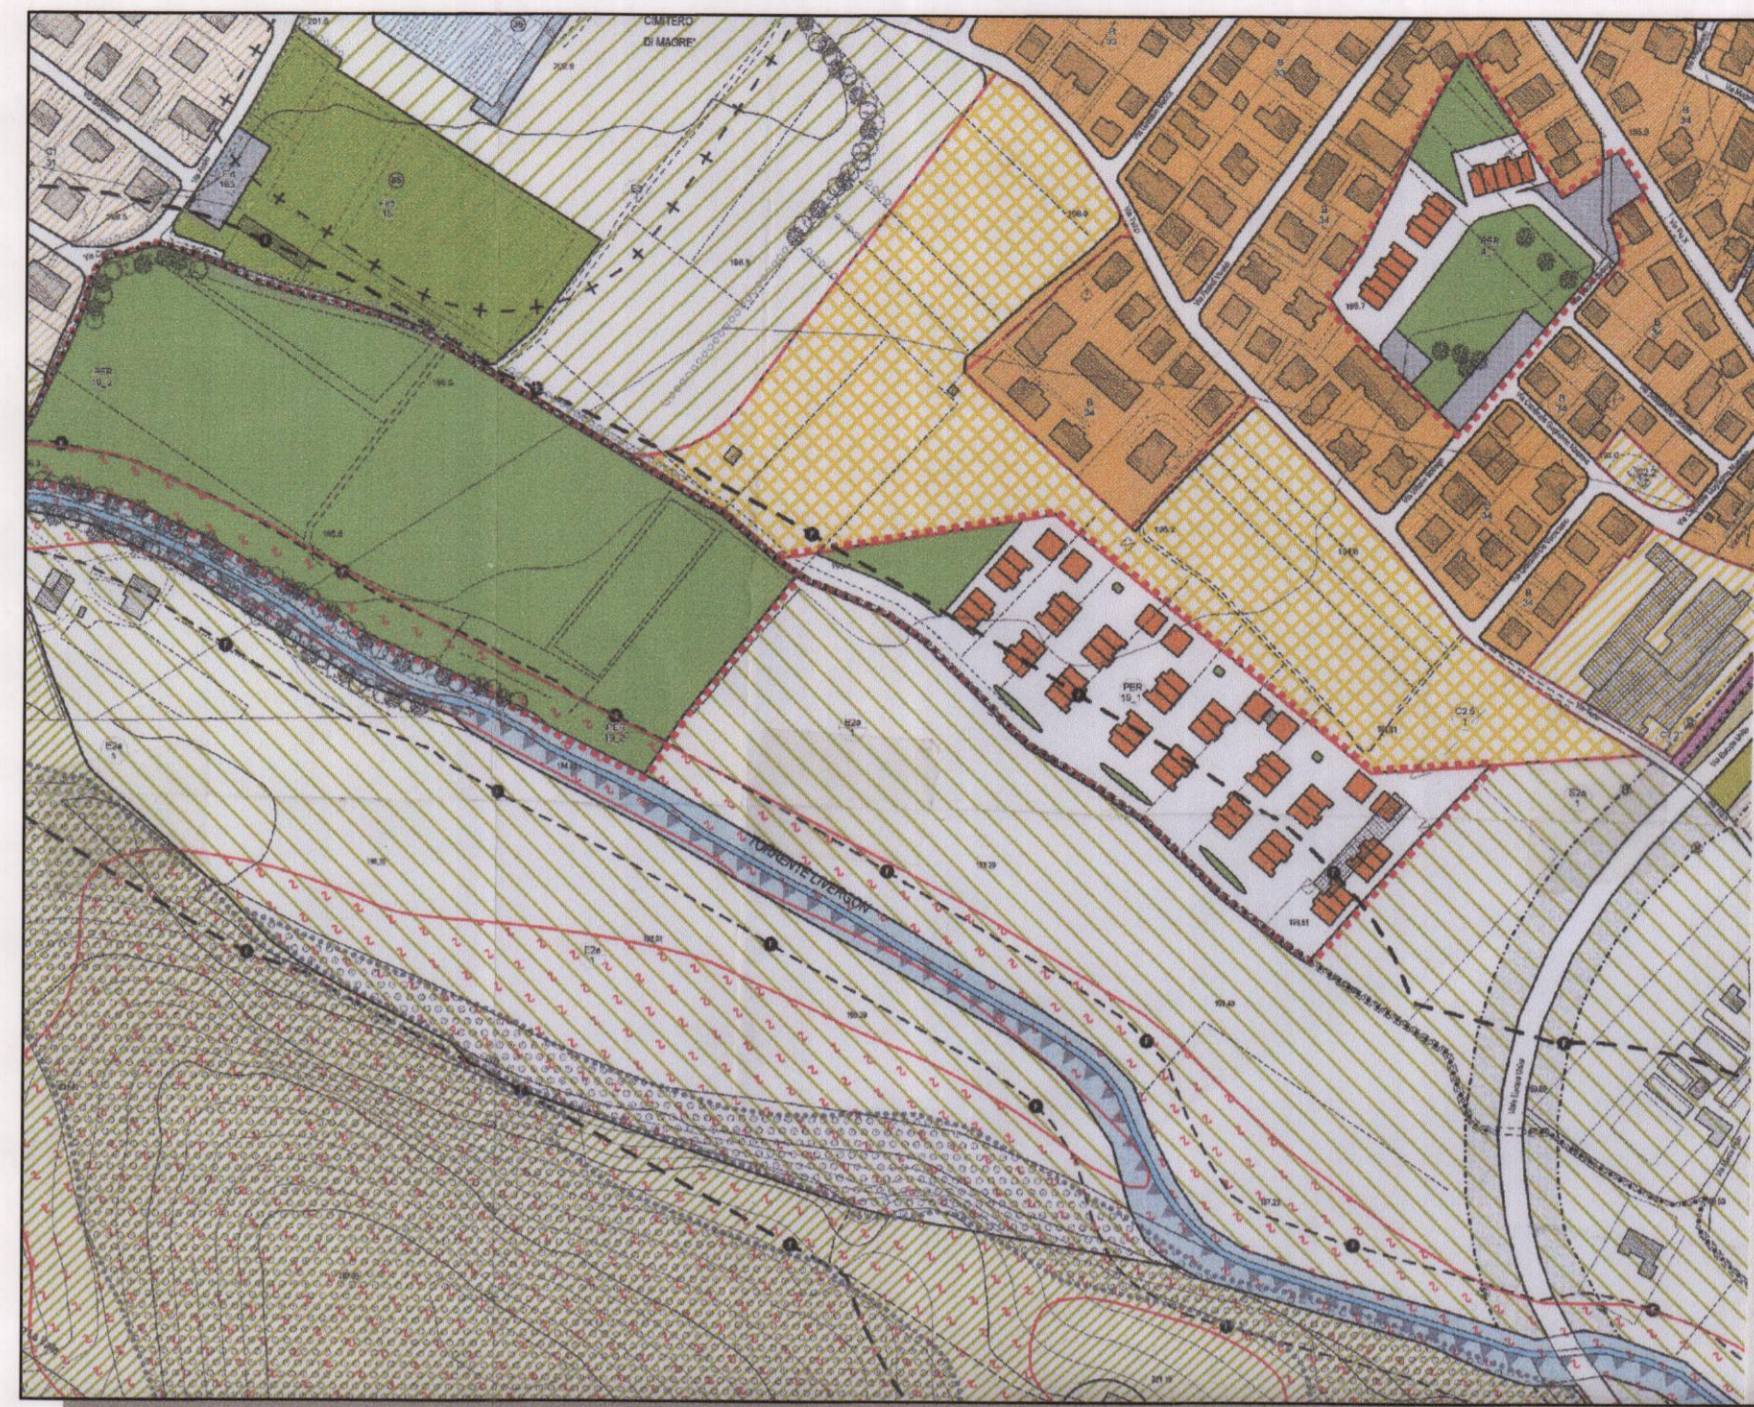


ESTRATTO CATASTALE - PROGETTO CON VIABILITA'
 COMUNE DI SCHIO-MAGRE' - FG 3* - mapp n° 523

ELABORATO IDENTIFICATO AL SUB A1
 D.G. 374 del 26/11/2013 di adozione
 COMUNE DI SCHIO
 IL RESPONSABILE P.O.
Luca Strazzabosco

ELABORATO IDENTIFICATO AL SUB A1
 D.G. n. 246 del 12/9/2014 di Approvazione
 COMUNE DI SCHIO
 IL RESPONSABILE P.O.
Luca Strazzabosco

COMUNE DI SCHIO
 30 SET. 2013
 UFF. PROTOCOLLO

PROGETTISTA  DAL ZOTTO PAOLA INGEGNERE <small>Via dell'Artigianato - 36010 Cogollo del Cengio Tel/Fax 0445-320516, e-mail padz@libero.it</small>		DIRETTORE DEI LAVORI  fabris diego <small>Via Castello, 24 - Schio (VI) - Tel. 0445/529188 Fax 0445/524888 - e-mail: studiofabris@libero.it</small>		PROVINCIA VICENZA COMUNE SCHIO
PROGETTO PIANO DI URBANIZZAZIONE DI UN'AREA IN PROPRIETA' INSERITA NELLA PEREQUAZIONE PER 19 IN BASE ALLA DELIBERAZIONE APPLICATIVA DEL PIANO CASA ALLEGATO SUB A1 ART. 3 c COMMA 4 E SEGUENTI			TAVOLA N. <div style="text-align: center; font-size: 2em; font-weight: bold;">1</div>	
OGGETTO ESTRATTI CATASTALI ATTUALE E DI PROGETTO E ESTRATTO DAL P.R.G. PER19			SCALA 1:200	
COMMITENTE V.A.R.G. snc di Vanzo Diego & C.			DATA LUGLIO 2013	
PROGETTISTA 	DIRETTORE DEI LAVORI 	FIRMA COMMITTENTE: <i>Vanzo Diego</i>	AGGIORN. SETTEMBRE 2013 AGGIORN. DISEGNATORE Busellato Erica PLANIMETRIA 05	

QUESTO DISEGNO NON PUO' ESSERE DIVULGATO, COPIATO O RIPRODOTTO ANCHE IN PARTE SENZA IL CONSENSO DEL GEOMETRA FABRIS DIEGO AI SENSI DELLE LEGGI VIGENTI SULLA TUTELA DELLE OPERE DELL'INGEGNO.