



CATASTO EDILIZIO URBANO (RDL 13-4-1939 n. 652)

LIRE
250


Planimetria di u.i.u. in Comune di SCHIO-MAGRE' via PIAZZA (M. Magre')

civ. 4

DITTA: SCORTEGAGNA ANGELINA n. SCHIO 04.01.1927 PROPRIETARIA


PIANO TERRA

h = 2,50

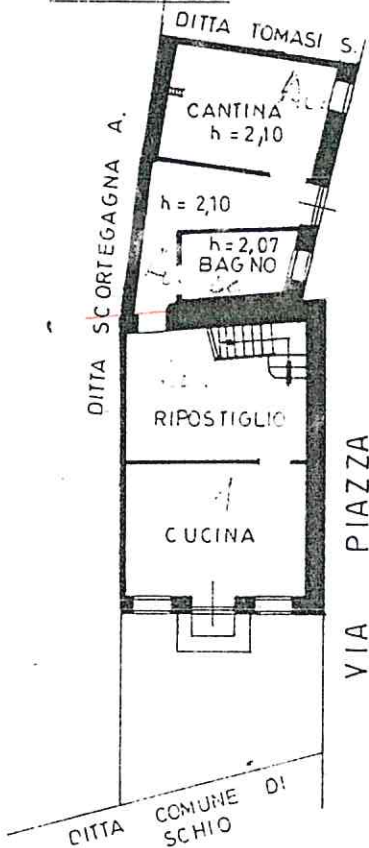


PIANO PRIMO

h = 2,50

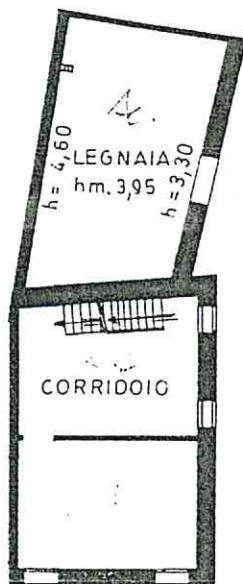

PIANO SECONDO


hm. 2,30

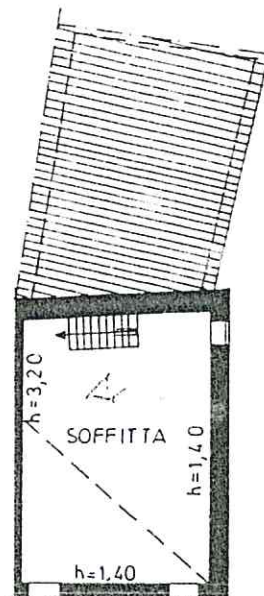

COMUNE CENS. MAGRE'
ESTRATTO MAPPA
CAT. LE 1:2000



ORIENTAMENTO

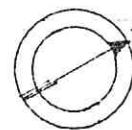

SCALA DI 1:200

Dichiarazione di N.C.
Denuncia di variazione

Completata da **GEOMETRA**
BERNARDI REANO

RISERVATO ALL'UFFICIO

Identificativi catastali
33
295


iscritto all'albo dei geometri
VICENZA 1325
dal 27.10.1993

Handwritten notes and signatures:
A. G. d. i.
L. n. 4 x 36.000
[Signature]

N=3900

F=1300

**C.à PIAZZA
M. MAGRÈ**

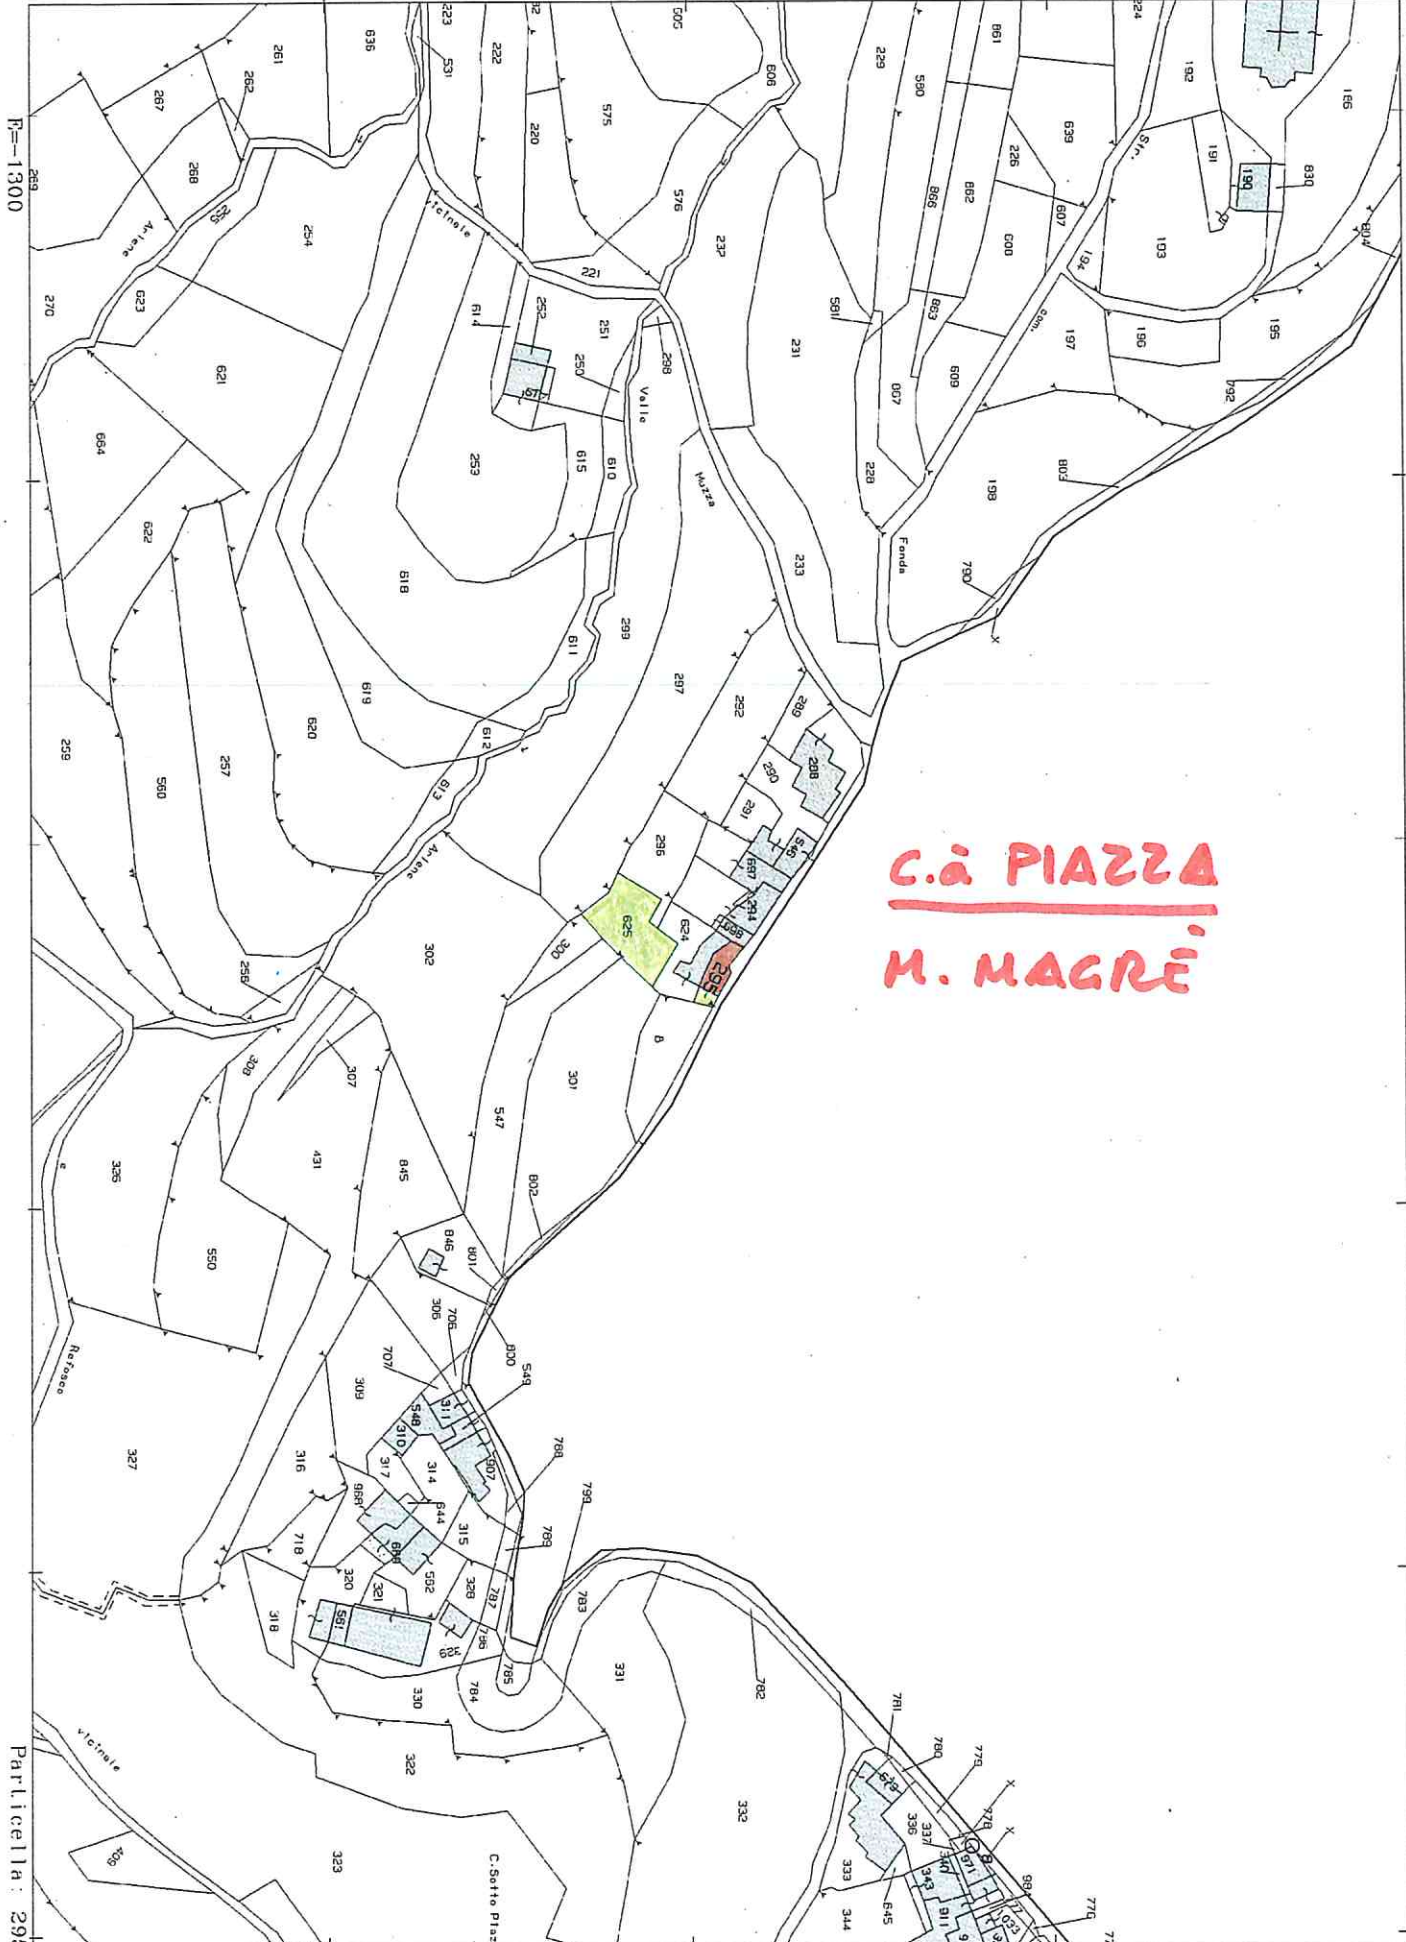

R=1800

Particella: 541





