




PLANIMETRIA 1\_3

- Legenda:**
- passo carr aio
  - accesso pedonale
  - parcheggio di progetto
  - fabbricati esistenti
  - cunetta in calcestruzzo
  - nuovo manto in asfalto
  - saracinesca rete acquedotto
  - pozzetto fognatura
  - pozzetto fognatura privata
  - nuova caditoia stradale in sostituzione dell'esistente
  - nuova caditoia stradale

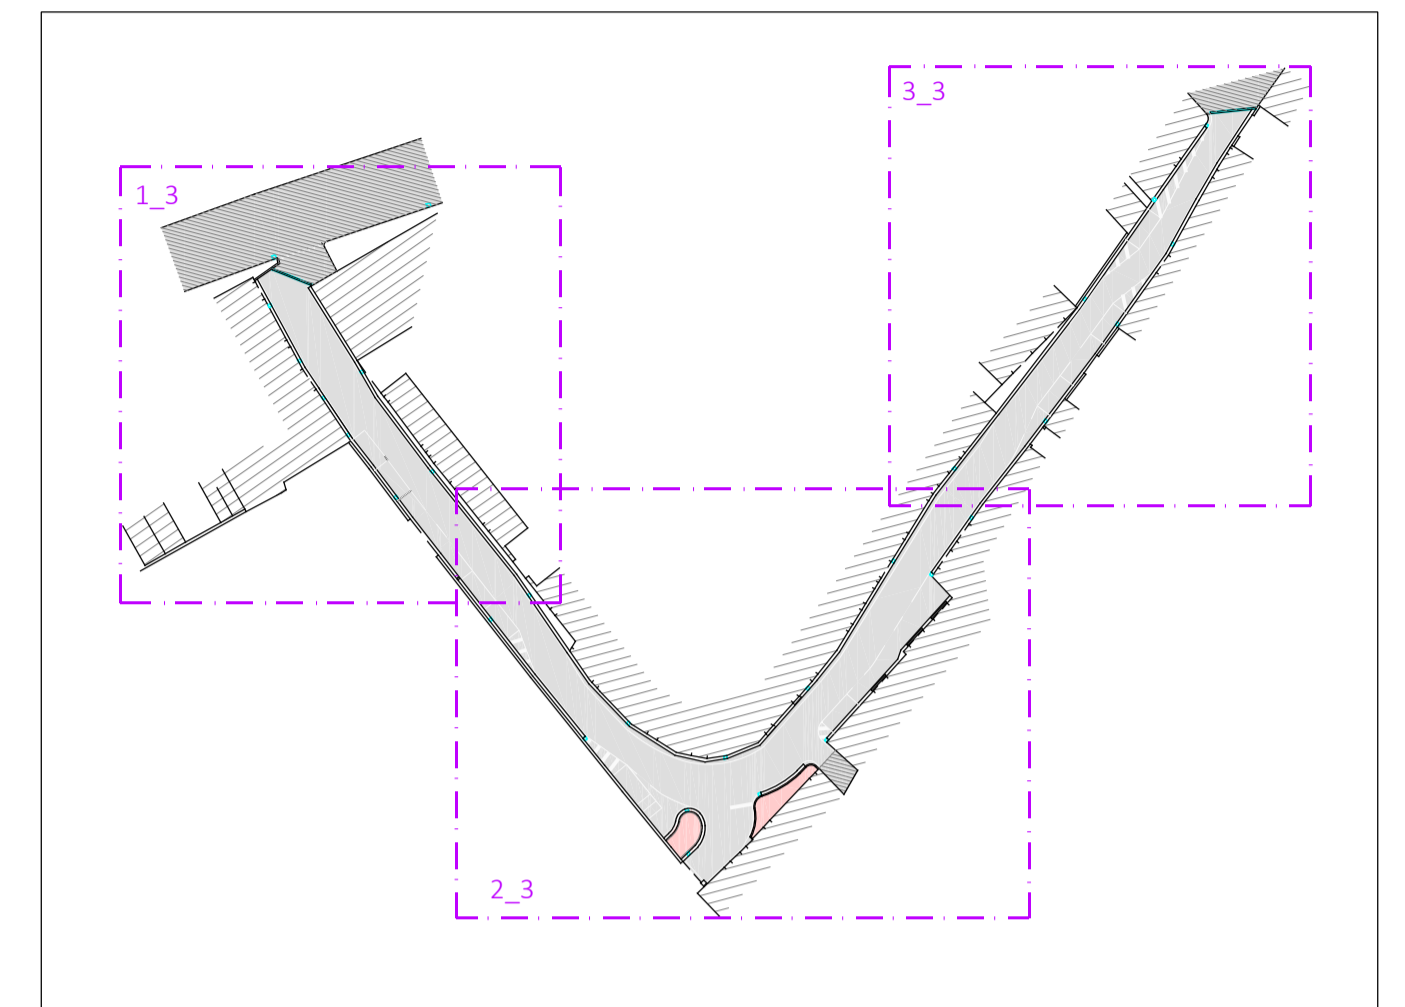

INQUADRAMENTO

OGGETTO		ELABORATO	
RIQUALIFICAZIONE URBANA DI VIA C. BATTISTI E SISTEMAZIONE RETE DI SMALTIMENTO ACQUE CIG: ZD1234D022		<b>EA 07</b>	
COMUNE DI SAN VITO DI LEGUZZANO (VI)		SCALA	<b>1:100</b>
FASE DI PROGETTAZIONE			
<b>PROGETTO DEFINITIVO-ESECUTIVO</b>			
ELABORATO			
<b>STATO DI PROGETTO: Particolare planimetria 1_3</b>			
COMMITTENTE			
 <b>COMUNE DI SAN VITO DI LEGUZZANO</b> SETTORE LAVORI PUBBLICI - AMBIENTE EDILIZIA PRIVATA - URBANISTICA		RESPONSABILE UNICO DEL PROCEDIMENTO Geom. Massimo Nefari	
PROGETTAZIONE			
<b>PROGETTAZIONE &amp; STRUTTURE</b> Tel. / fax +39 0445 361513 - e-mail: costa@costagiuseppe.com www.progettazionestrutture.eu		<input type="checkbox"/> Sede legale e operativa: ZUGLIANO (VI) Via Codalunga, n°30/A <input type="checkbox"/> Sede locale: VELO D'ASTICO (VI) Via F. Rossi, n°15	
PROGETTISTA INCARICATO			
Responsabile Tecnico della progettazione: <b>ing. Costa Giuseppe</b>		Collaboratore alla progettazione: <b>ing. Spezzapria Laura</b>  Collaboratore alla progettazione: <b>geom. Comparin Paolo</b>	

00	OTTOBRE 2018	EMMISSIONE
REV.	DATA	MOTIVAZIONE
SONO DA CONSIDERARSI VALIDI ED ATTENDIBILI SOLOAMENTE GLI ELABORATI RIPORTANTI TIMBRO E FIRMA DEL PROGETTISTA INCARICATO AI SENSI DEGLI ART. 9 E 99 DELLA L. 633 DEL 22/04/1947 E' VIETATA LA DUPLICAZIONE E LA DIVULGAZIONE DEL PRESENTE ELABORATO		