


STATO ATTUALE

PLANIMETRIA Scala 1:100

Legenda

- ▲ -0.48 punto rilievo con quota
- ▨ area smottamento
- C1 ▲ cono visuale

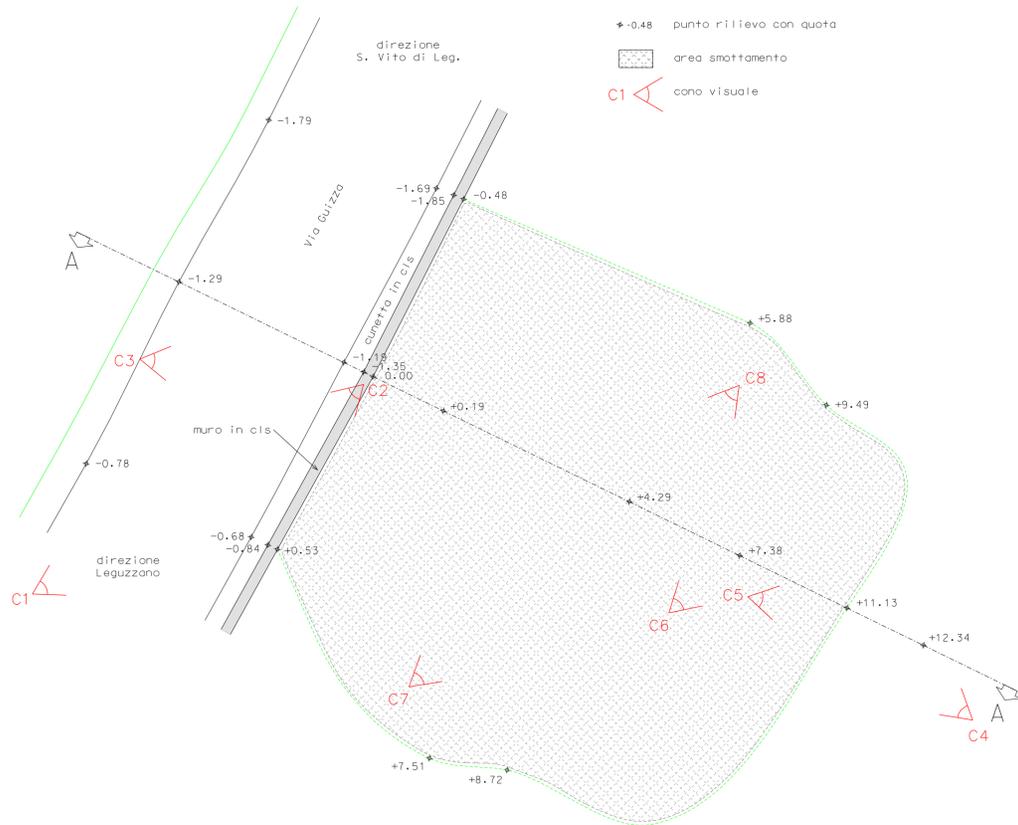

SEZIONE Scala 1:100

Sezione A-A


PUNTI RILIEVO	+12.34	+11.13	+7.38	+4.29	+0.19	0.00	-1.35	-1.19	-1.29
QUOTE									
DISTANZE PARZIALI	2.41	3.38	3.47	5.86	2.21	0.30	0.62	5.20	

PROGETTO

PLANIMETRIA Scala 1:100

Legenda

- ▲ -0.48 punto rilievo con quota

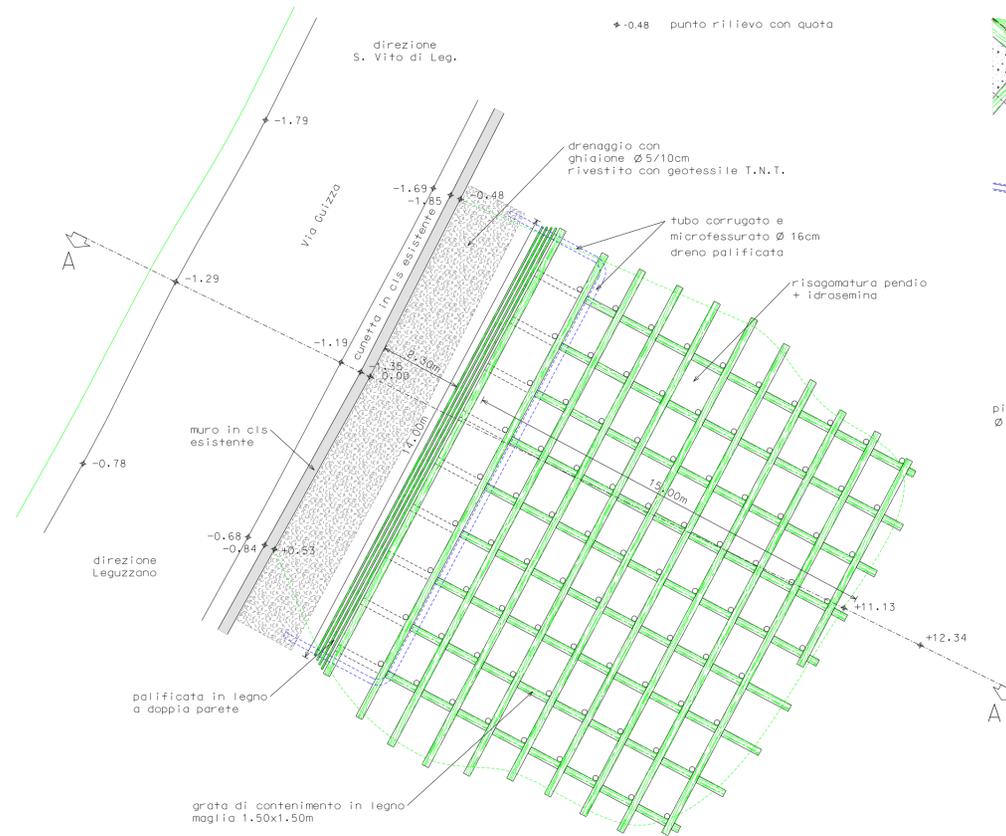


SEZIONE Scala 1:100

RIPORTO

Sezione A-A

PUNTI RILIEVO	+12.34	+11.13	0.00	-1.35	-1.19	-1.29
QUOTE						
DISTANZE PARZIALI	2.41	14.92	0.30	0.62	5.20	

SEZIONE TIPO CONSOLIDAMENTO PENDIO Scala 1:50

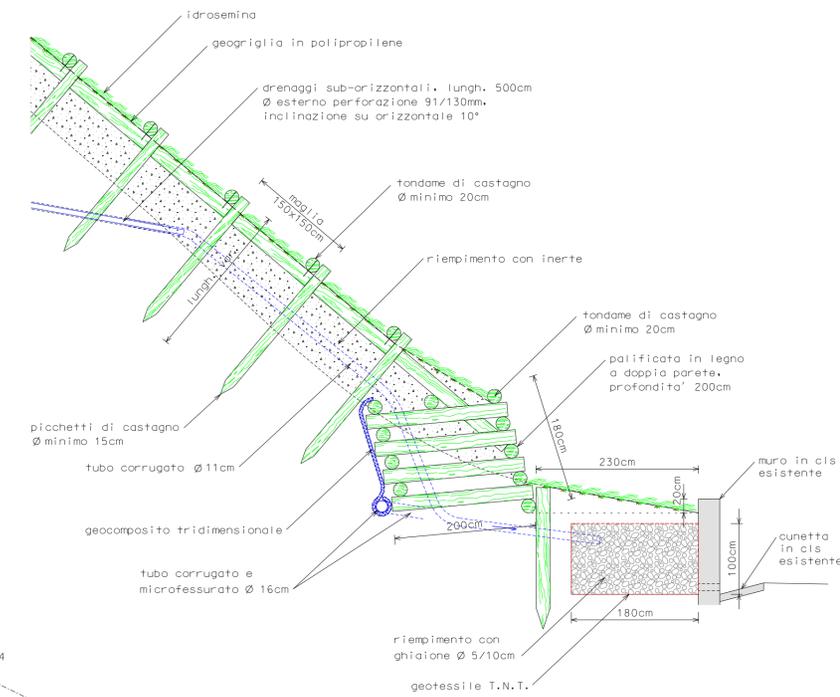

COMUNE DI SAN VITO DI LEGUZZANO

PROVINCIA DI VICENZA



CONSOLIDAMENTO MOVIMENTI FRANOSI
A MONTE DI VIA COSTA, A TUTELA DELLA STRADA

PROGETTO DEFINITIVO/ESECUTIVO

<p>PLANIMETRIA - SEZIONE PARTICOLARE COSTRUTTIVO STATO ATTUALE/PROGETTO</p>			<p>Elaborato 2</p>
Data	Scala	Rilievo	Disegnatore
07 novembre 2017	1:50-100		(Geom. Stefano Zoppello)

<p>Il Progettista</p> <p>(Dr. Forestale Giorgio Cocco)</p>	<p>Il Committente</p> <p>(Comune di San Vito di Leguzzano)</p>
--	--



GIORGIO COCCO
Dottore in Scienze Forestali
Piazzetta Ariotti, 1 - I - 36015 SCHIO (VI)
Tel-fax 0445.532323 - cell. 333.1941719
e-mail: ccoco@eletu.it
pec: giorgio.cocco@epap.conafpec.it

A termini di Legge la proprietà di questo elaborato è riservata. Si fa divieto di riproduzione e comunicazione a terzi senza autorizzazione scritta con firma e timbro professionali posti in calce.