


PLANIMETRIA ORGANIZZAZIONE DI CANTIERE - Scala 1:500



Planimetria organizzazione di cantiere - Scala 1:200

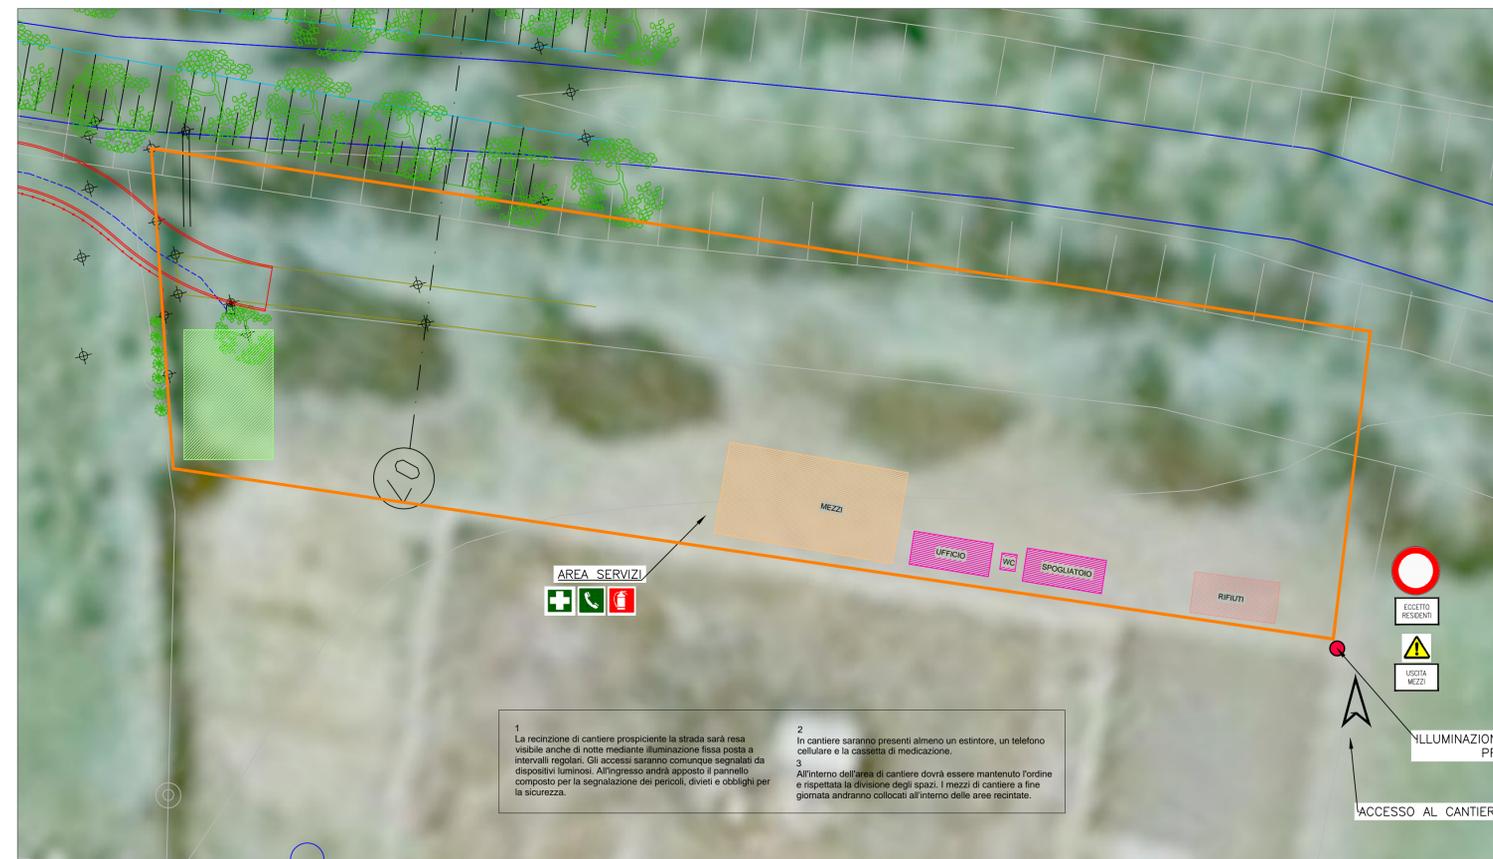

Comune di San Vito di Leguzzano
Provincia di Vicenza

REALIZZAZIONE PISTA CICLABILE SULLA SINISTRA DEL TORRENTE GIARA - TRATTO SUD

(CUP n. B11B1800040004)

PROGETTO ESECUTIVO

ORGANIZZAZIONE DI CANTIERE

REV.	DATA	DESCRIZIONE DELLA REVISIONE	ESEGUITO	VERIFICA TECNICA	VERIFICA SICUREZZA	APPROV.
0	11/2018					
SCALA:	UM:	FILE:	FIRMA	FIRMA	FIRMA	FIRMA R.U.P.
1:10.000, 1:1.000	--	--				

IL PROGETTISTA

ANTONIO BALDON INGEGNERE
Piazza Garibaldi 22
36063 MAROSTICA (VI)
E-MAIL: abaldon@ingegneriabv.it
TEL. FAX 042780448
P.I. 0208960411 - C.F. BLD NTH 65624 F3825
ISCRIZIONE ORDINE ING. DIVISIONE VI 1789

ALLEGATO

6

Comune di San Vito di Leguzzano
Piazza Marconi, 7 - 36030 San Vito di Leguzzano (VI)
C.F. e P. IVA 00283120244 www.comune.sanvitodileguzzano.vi.it