




PARTICOLARE CADITOIA STRADALE

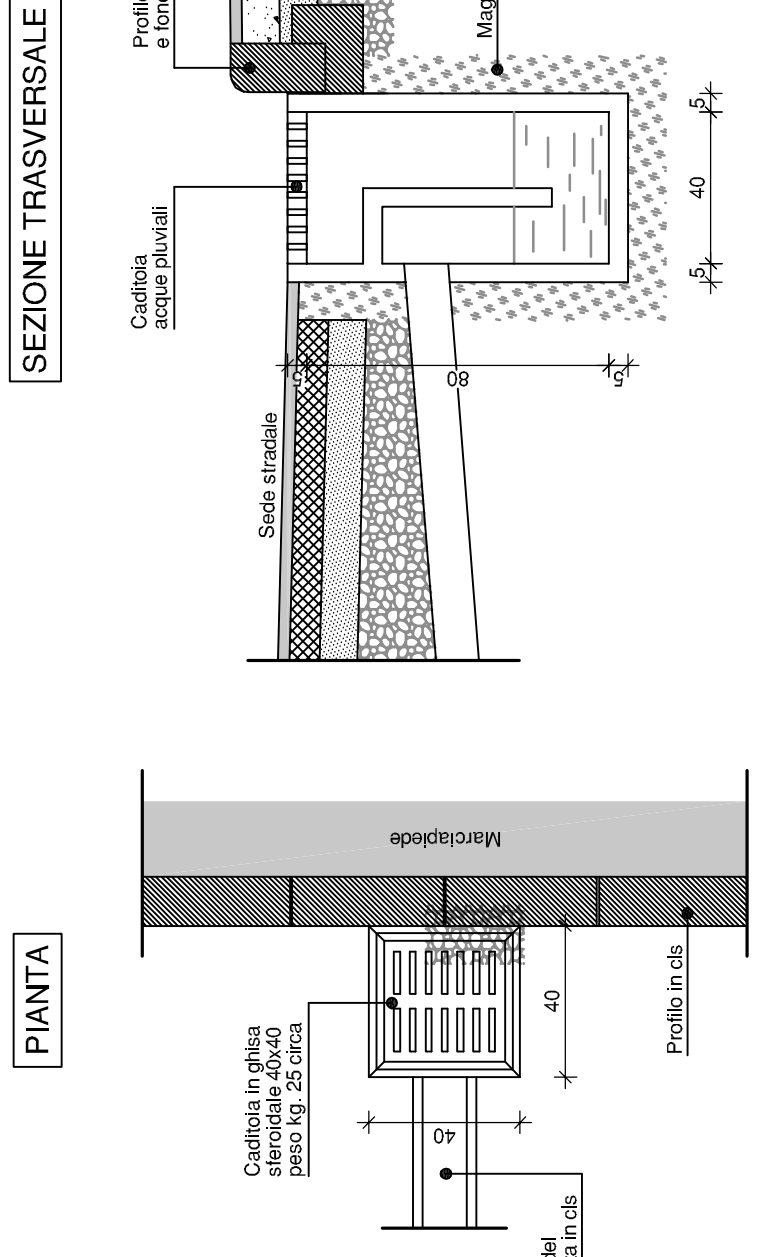



PARTICOLARE CADITOIA STRADALE CON BOCCA DA LUPO

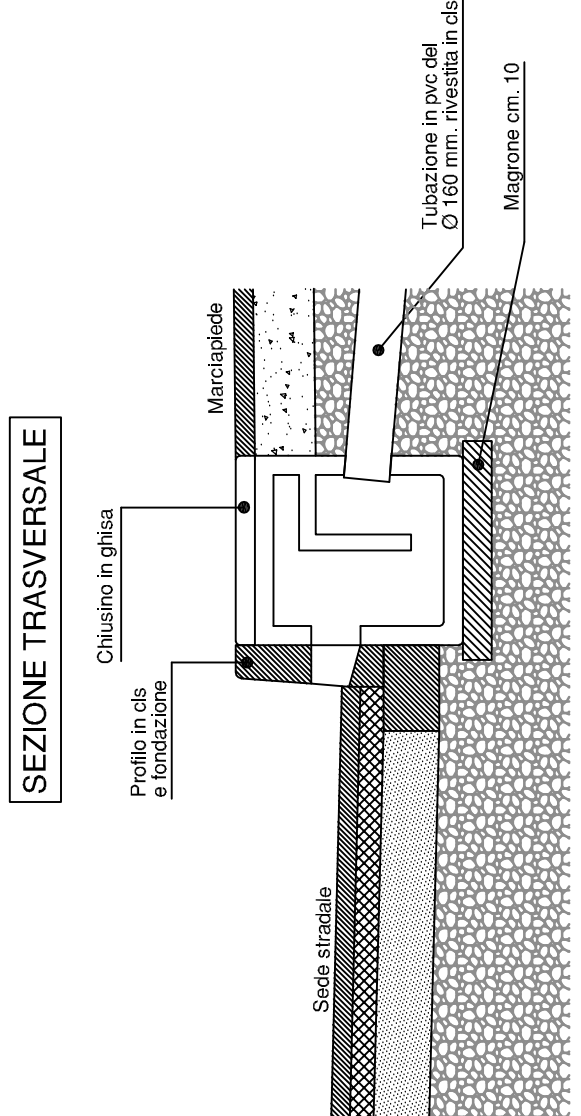

SEZIONE TIPO SCAVO NUOVA RETE FOGNATURA

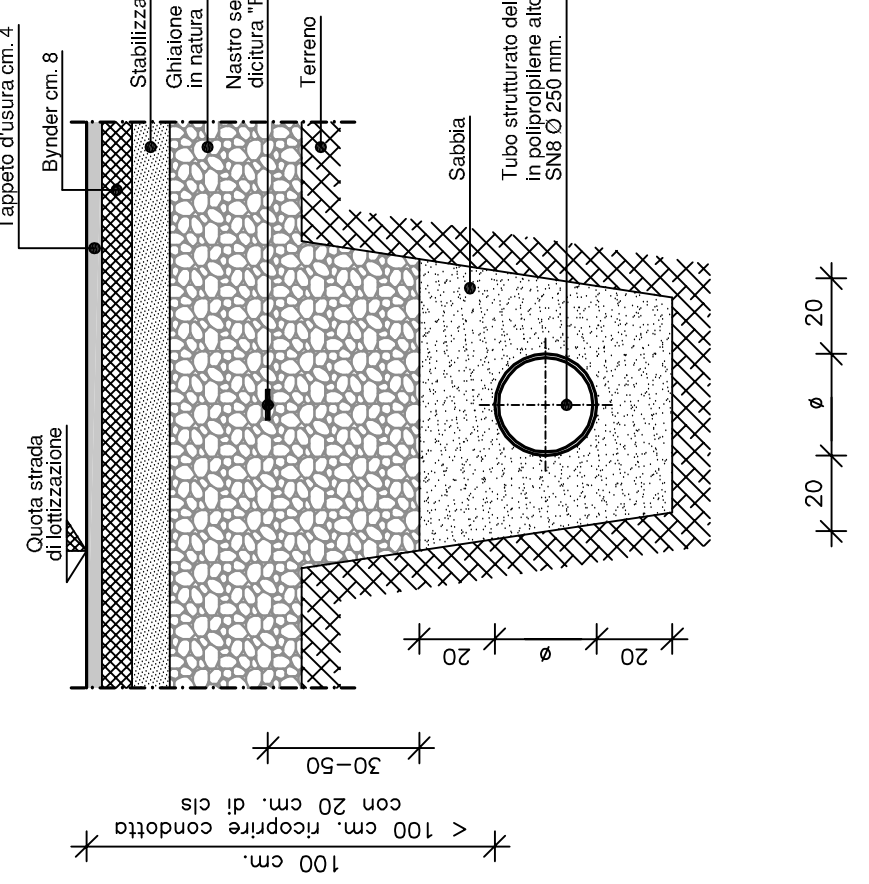

PARTICOLARE POZZETTI ISPEZIONE FOGNATURA

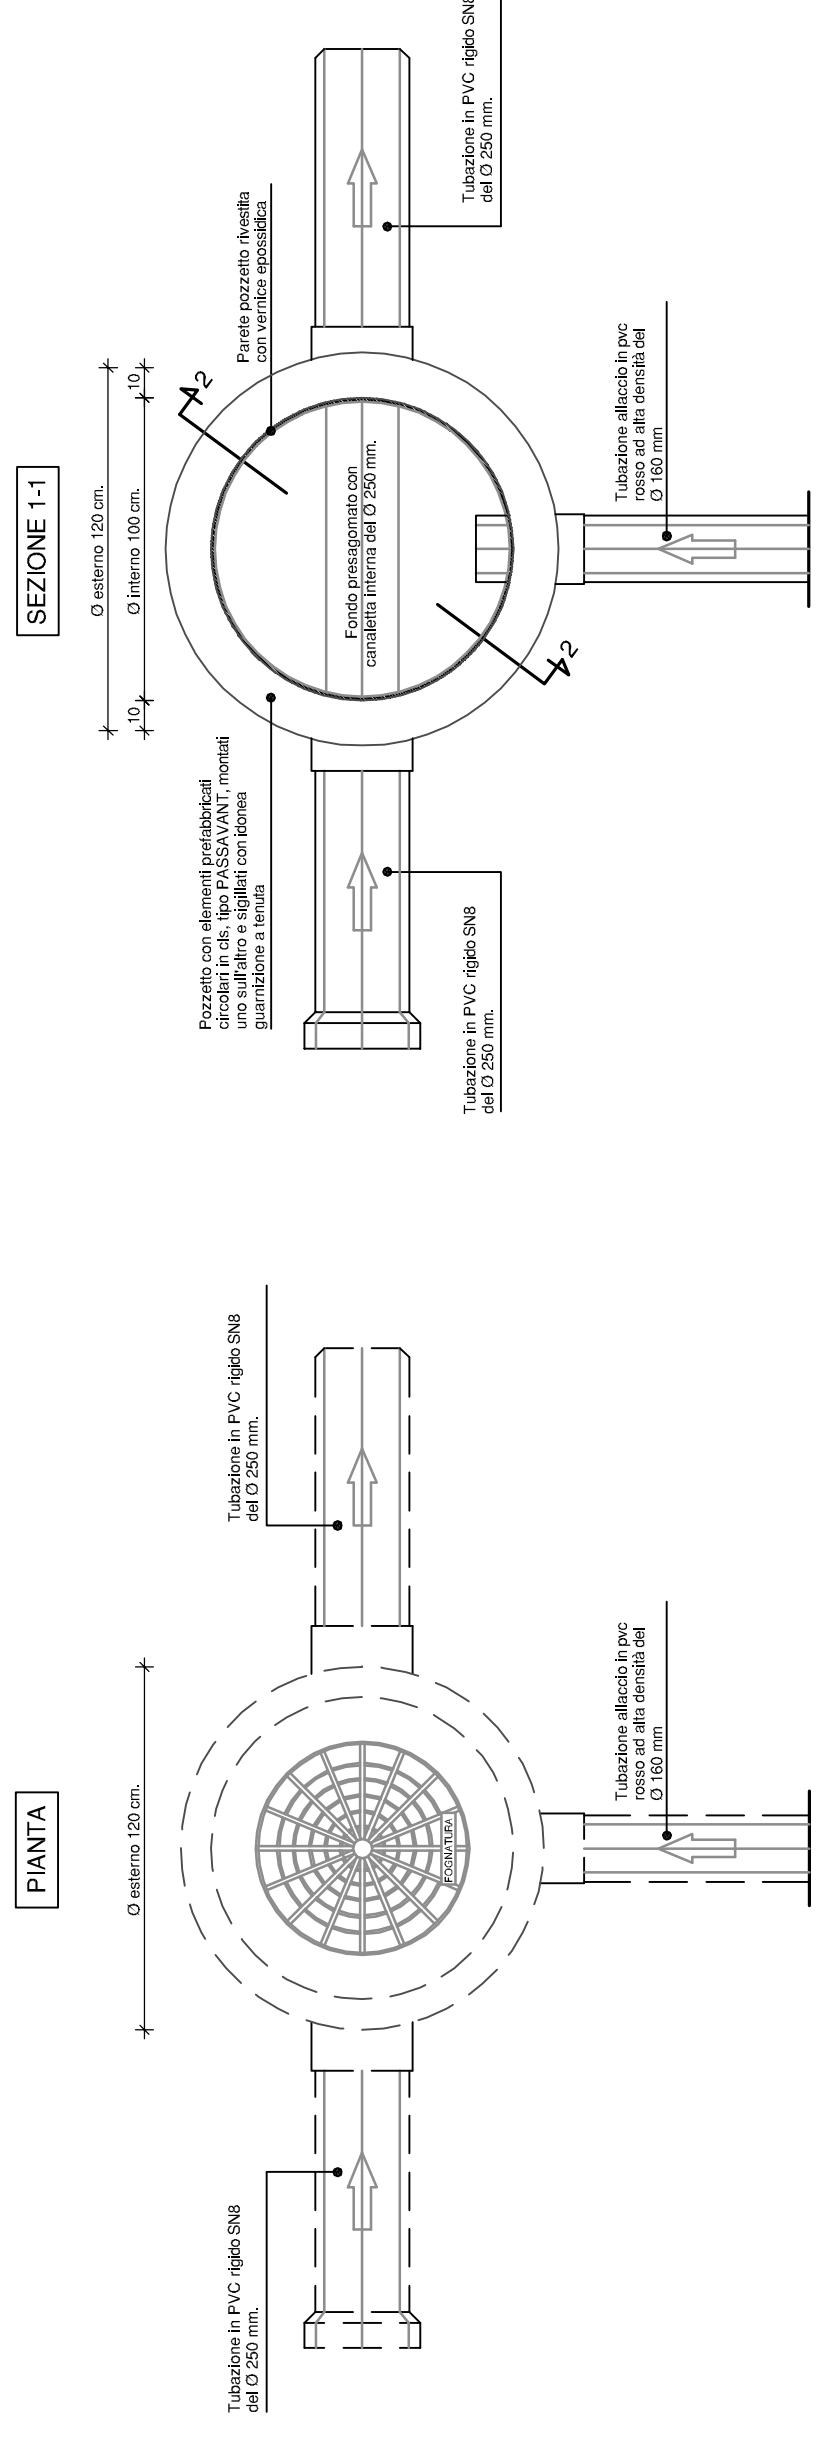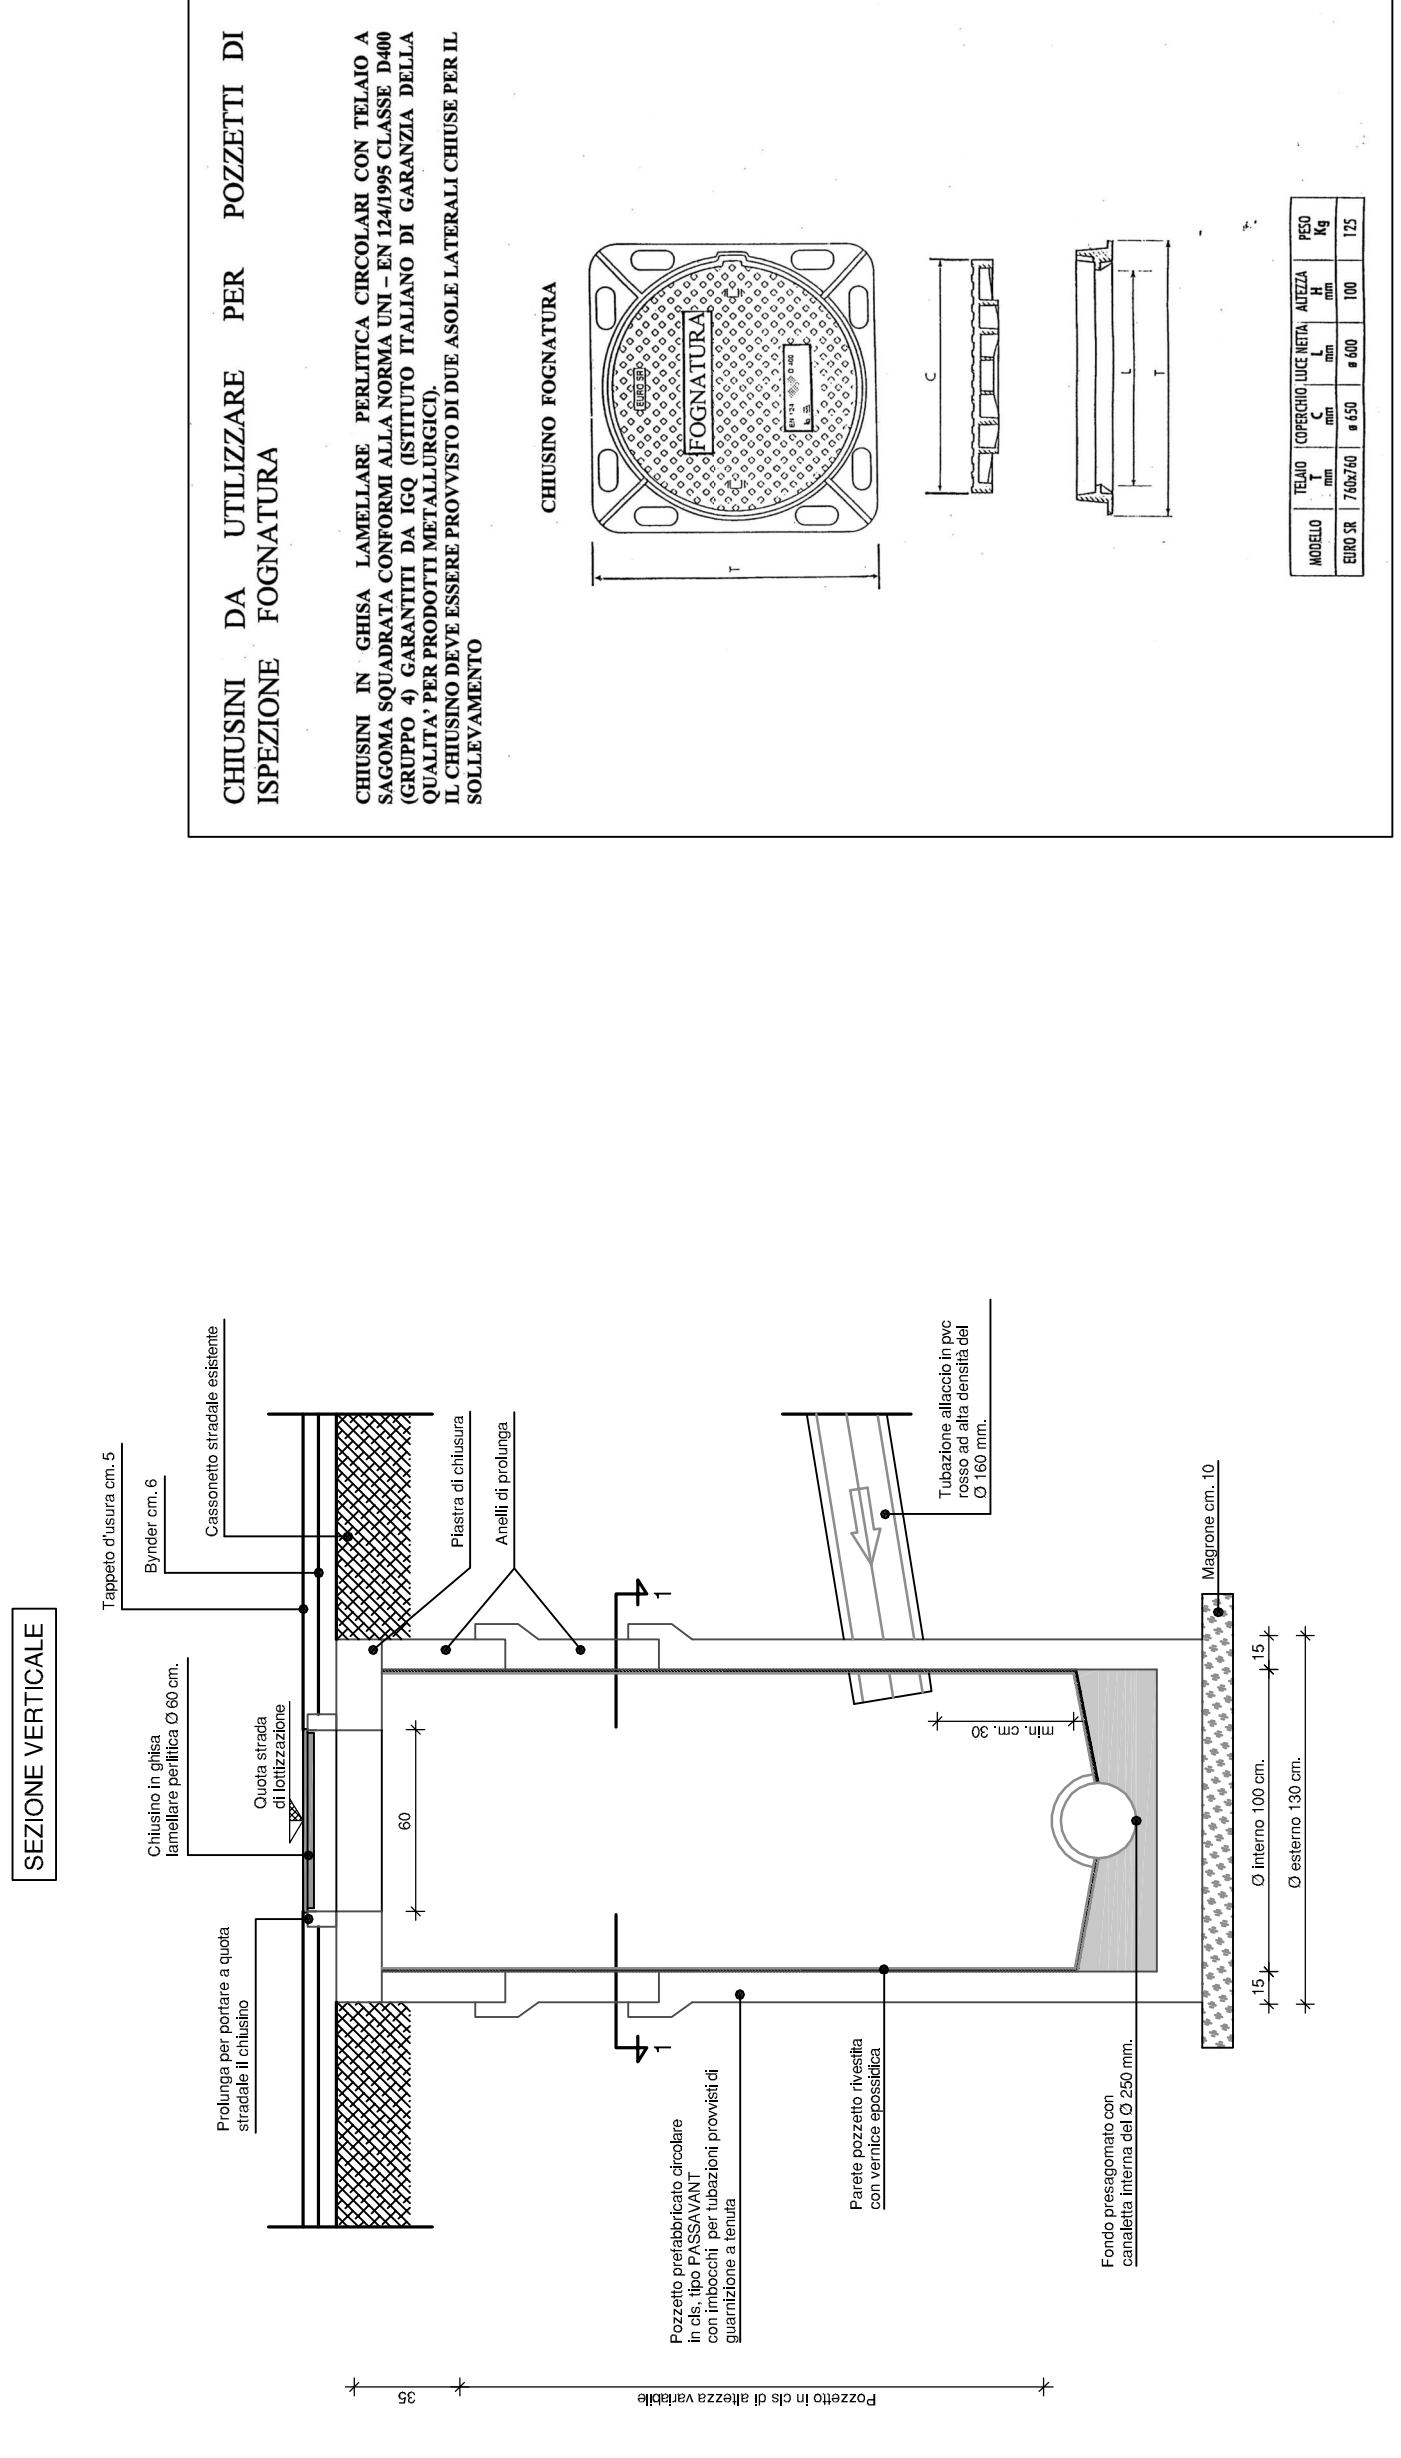

STUDIO DI PROGETTAZIONE

PROGETTO URBANISTICO
PIANO URBANISTICO ATTUATIVO CONCERNENTE L'EDIFICAZIONE DI UN'AUTOCENTRO A 3 PAVI IN VIA
LEOPARDI

ARCHITETTO PAOLA SCOCHE


ELABORATO
Rilevamento e disegno planimetrico

Scala 1:250
Foglio 10

Progetto
Data 10/12/2011
Foglio 10 di 10

Progetto
Data 10/12/2011
Foglio 10 di 10

LEGENDA FOGNATURA ED ACQUE PLUVIALI	



