


# T03 - Comune di Schio - Dettaglio Z.I. sud

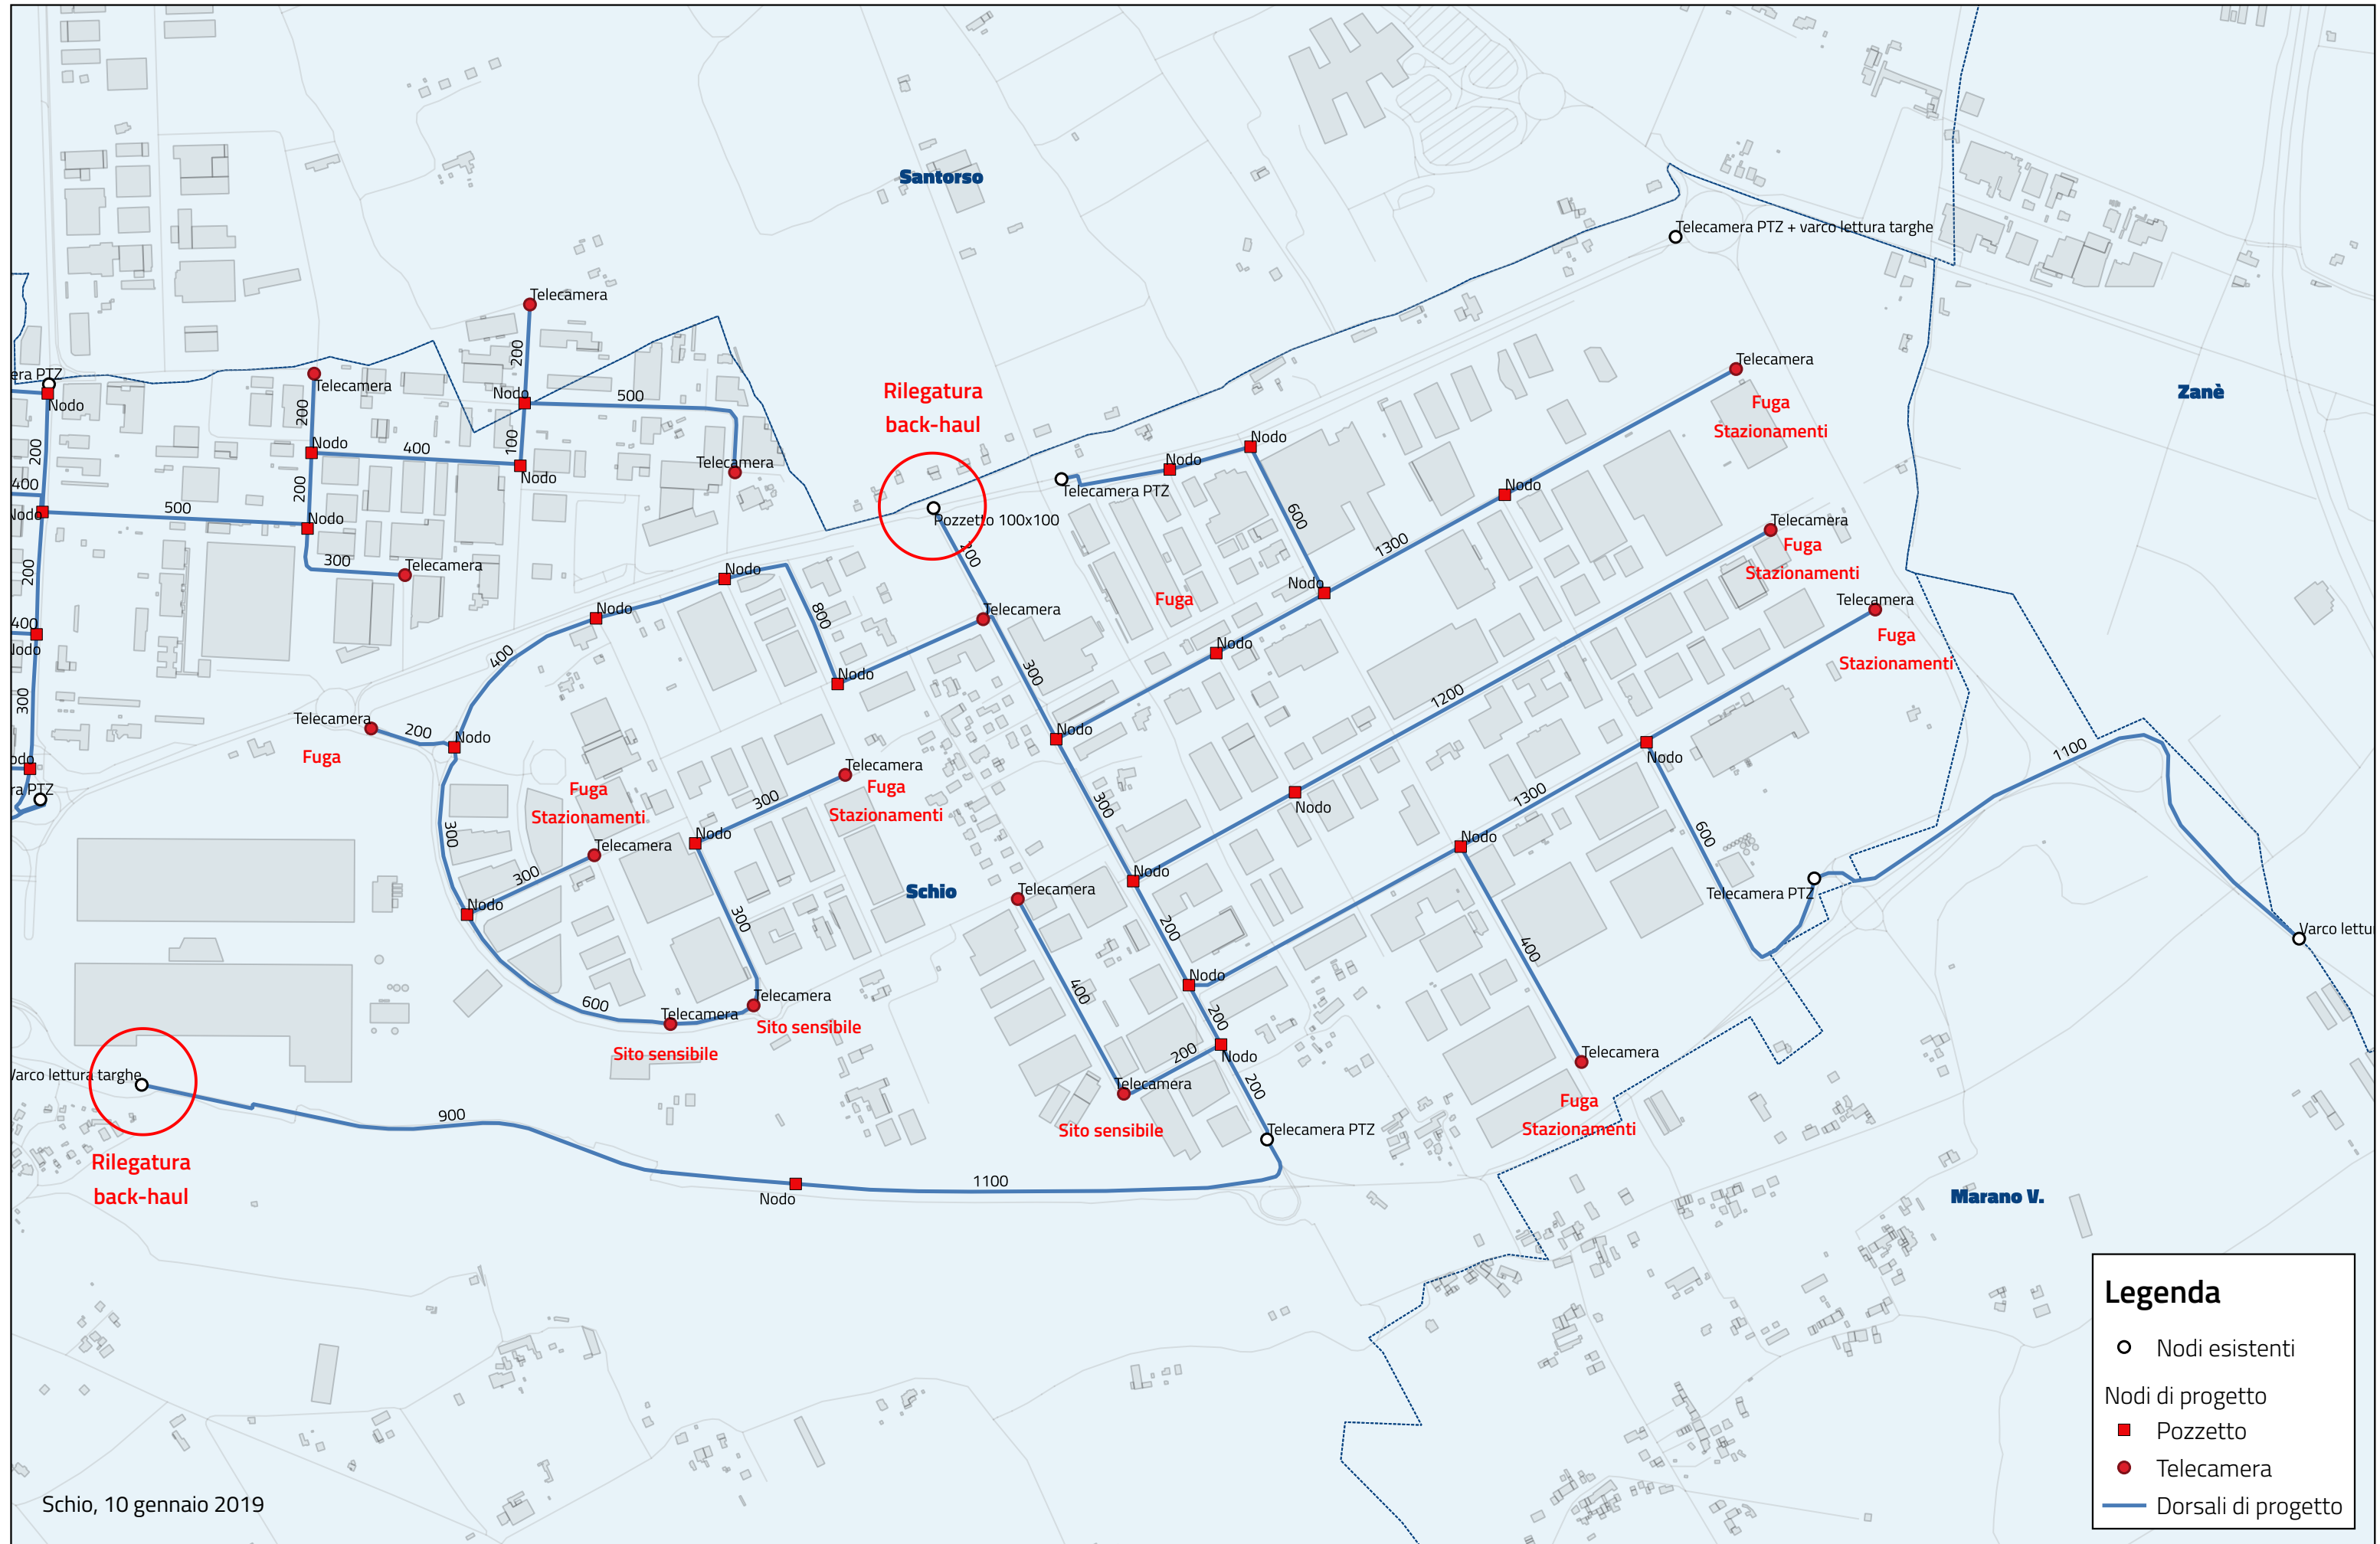

**Legenda**

- Nodi esistenti
- Nodi di progetto
- Pozzetto
- Telecamera
- Dorsali di progetto