




PLANIMETRIA GENERALE  
Scala 1: 200

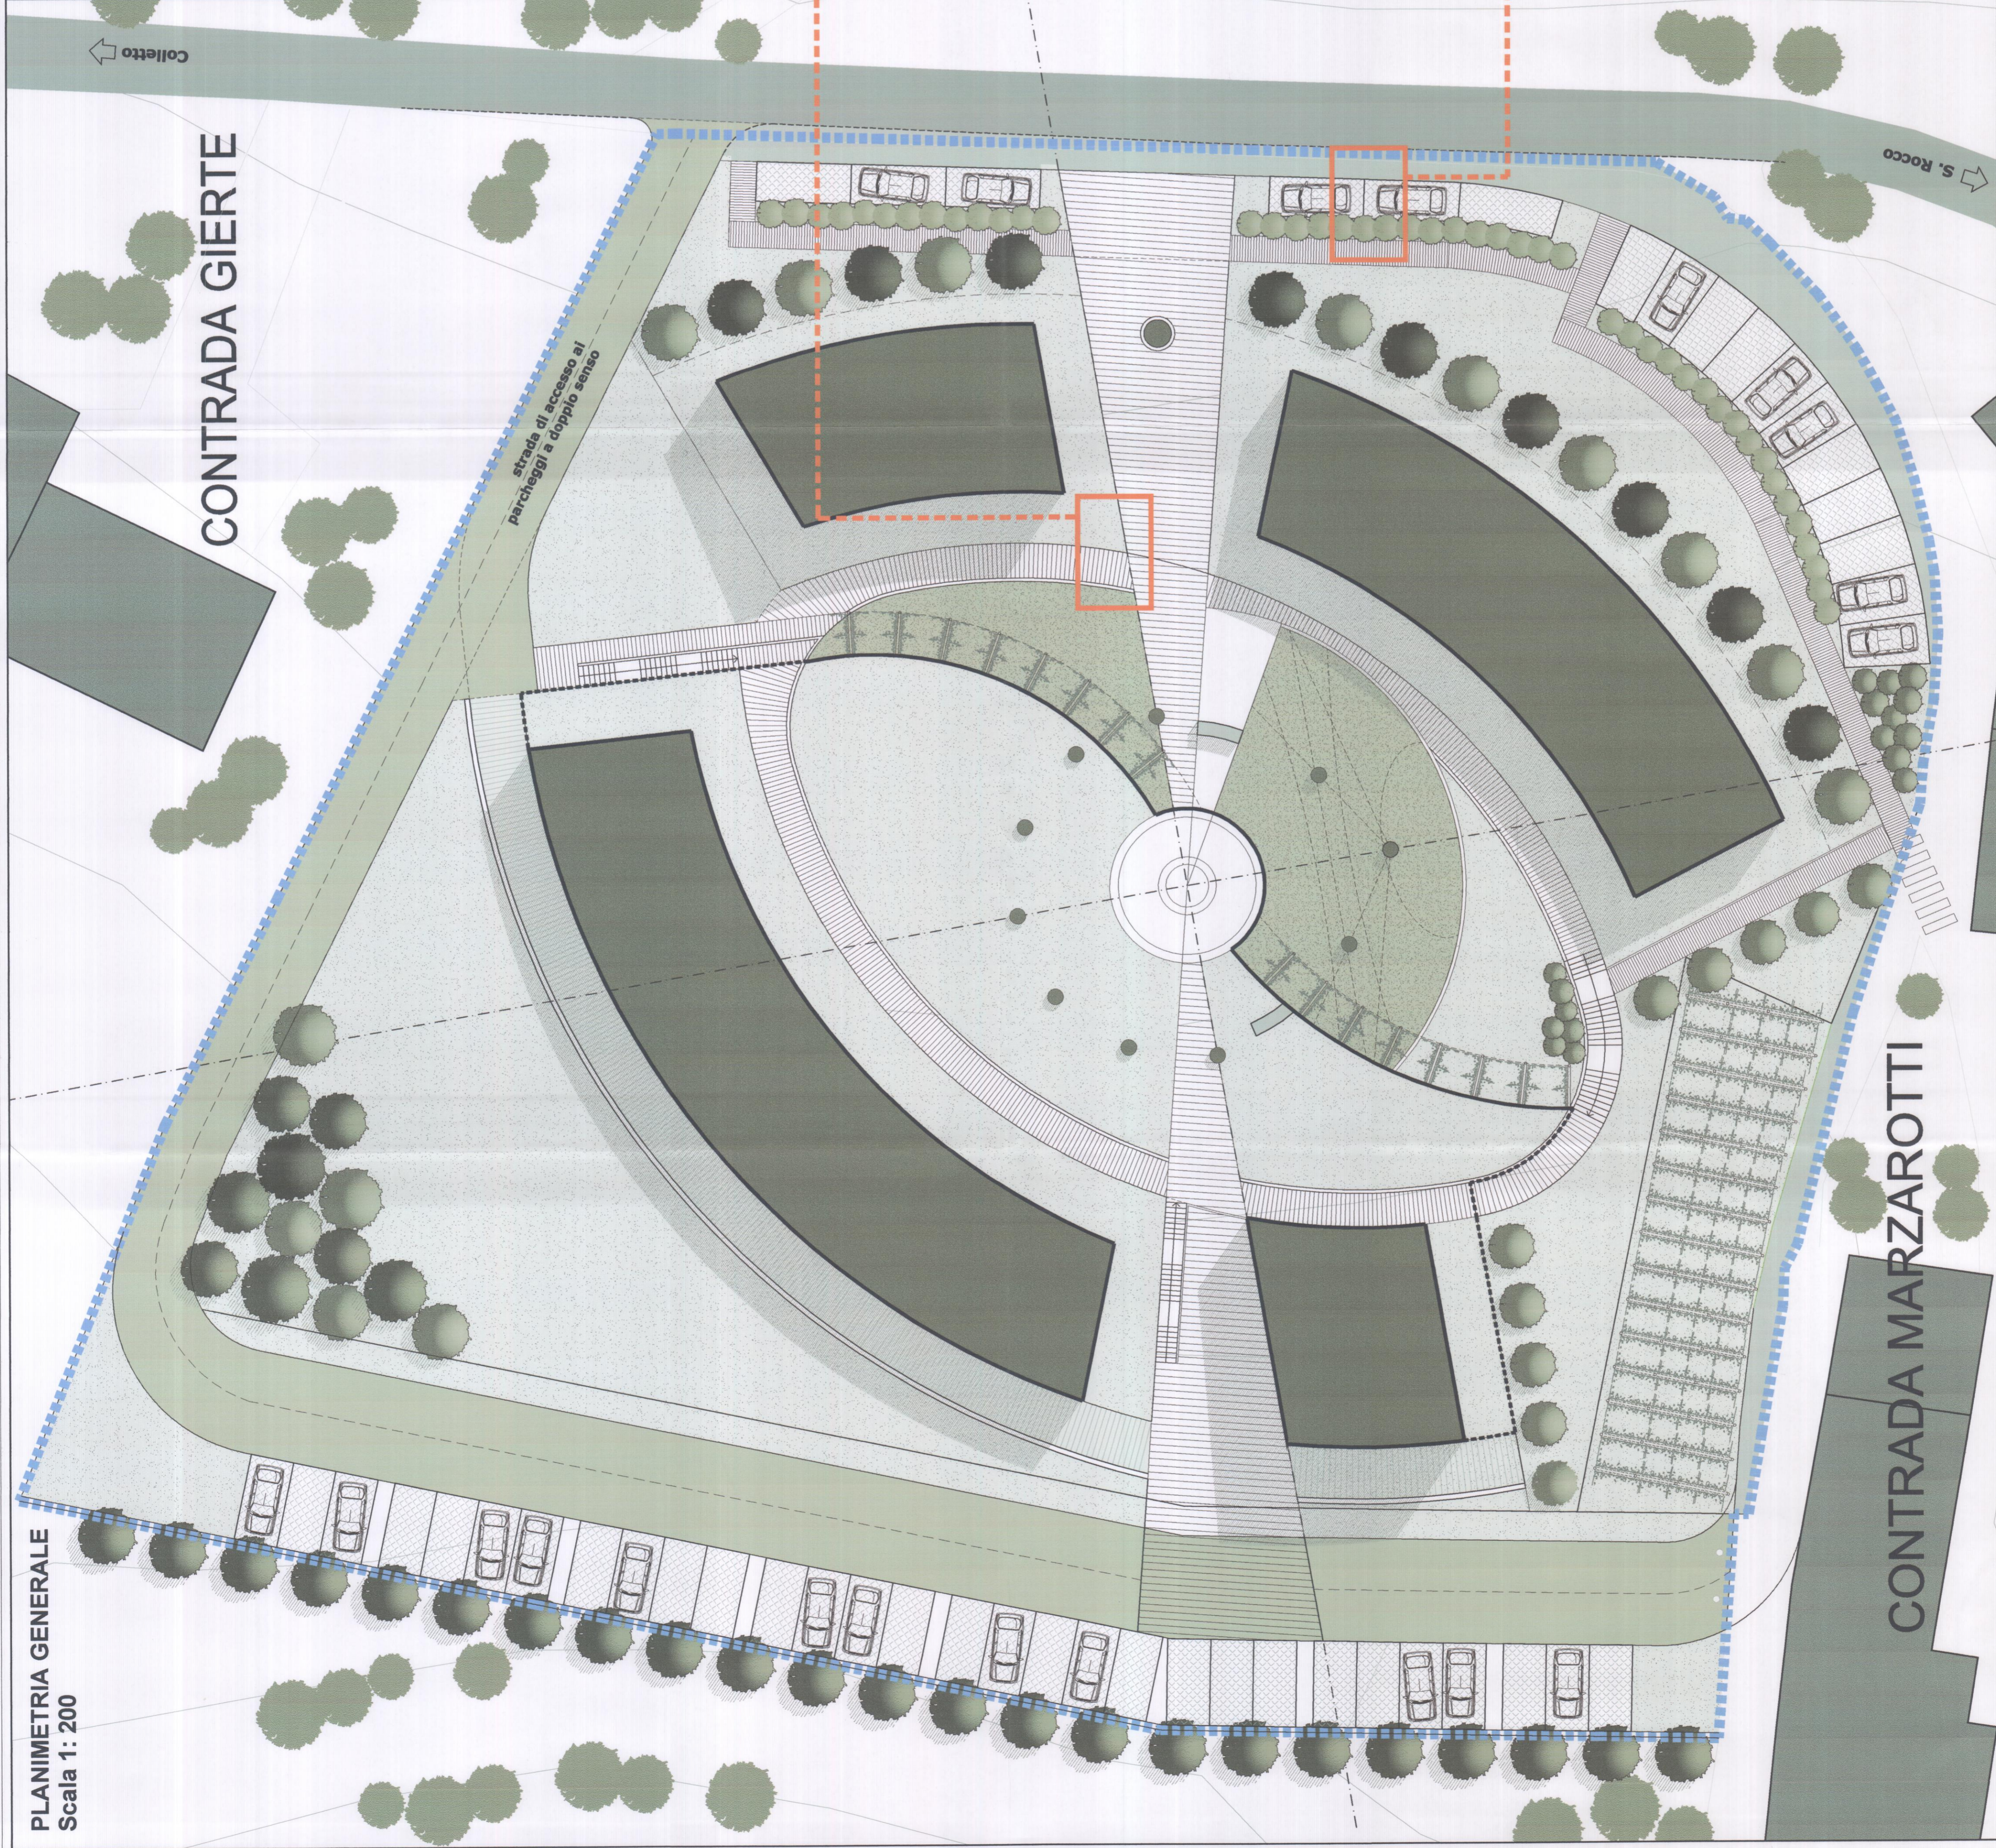


LEGENDA

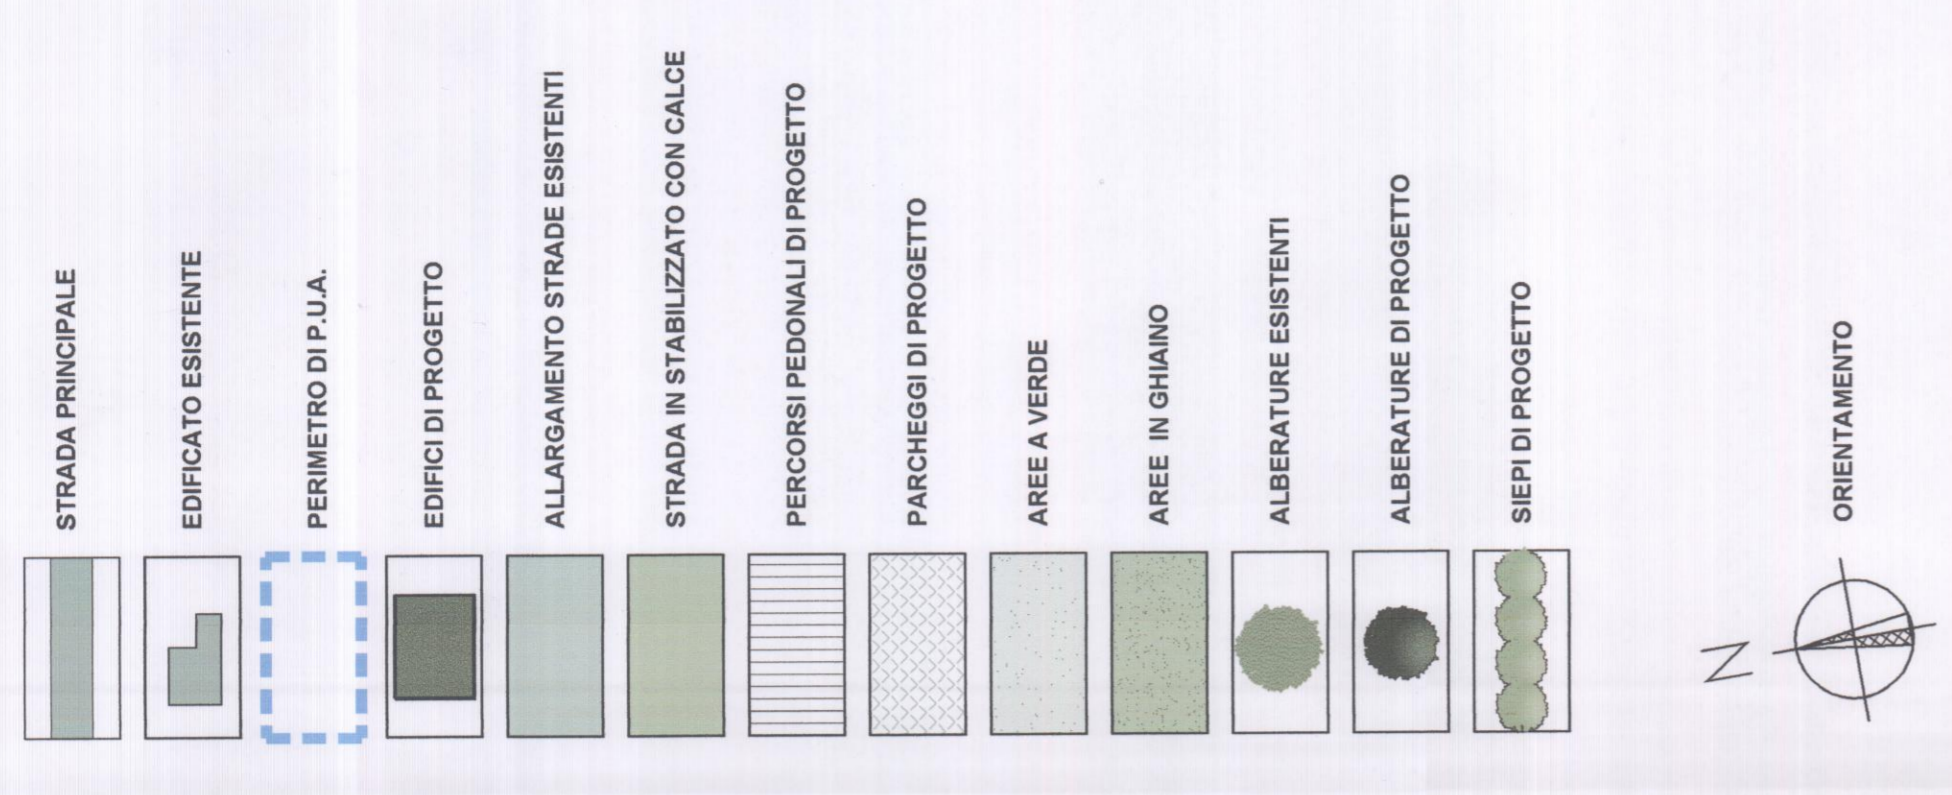

PARTICOLARE 1 - Scala 1:20

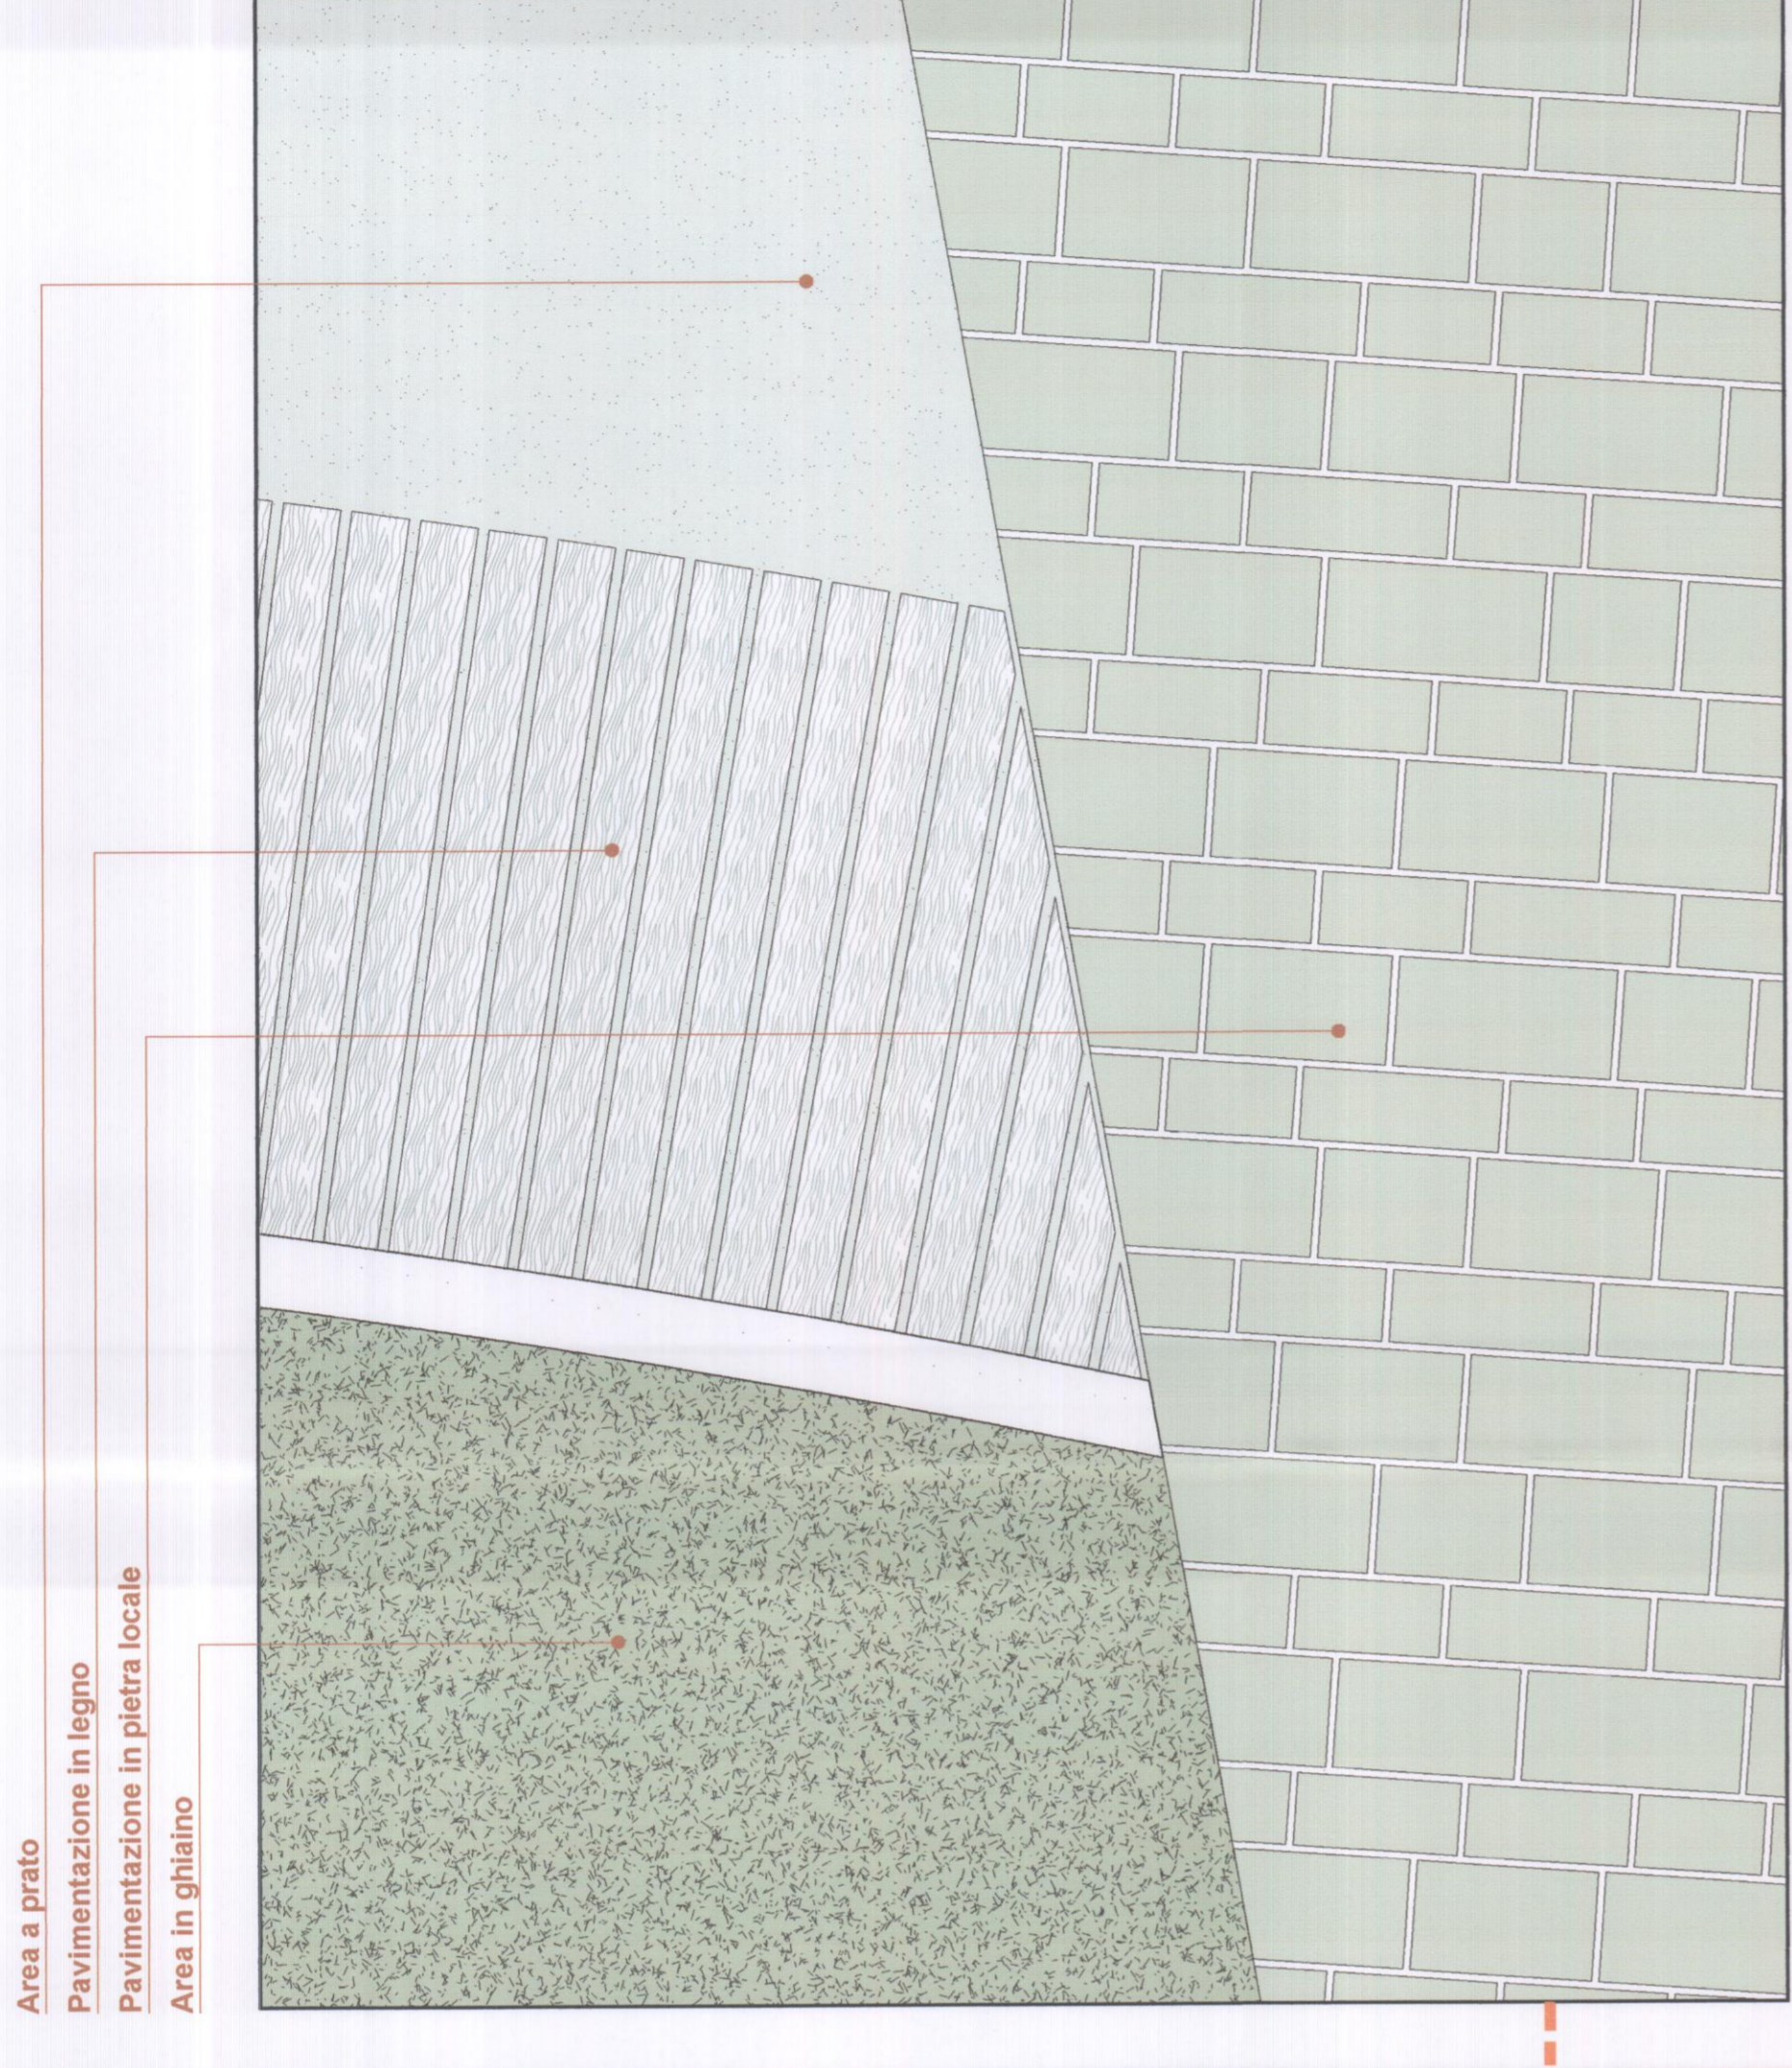

PARTICOLARE 2 - Scala 1:20

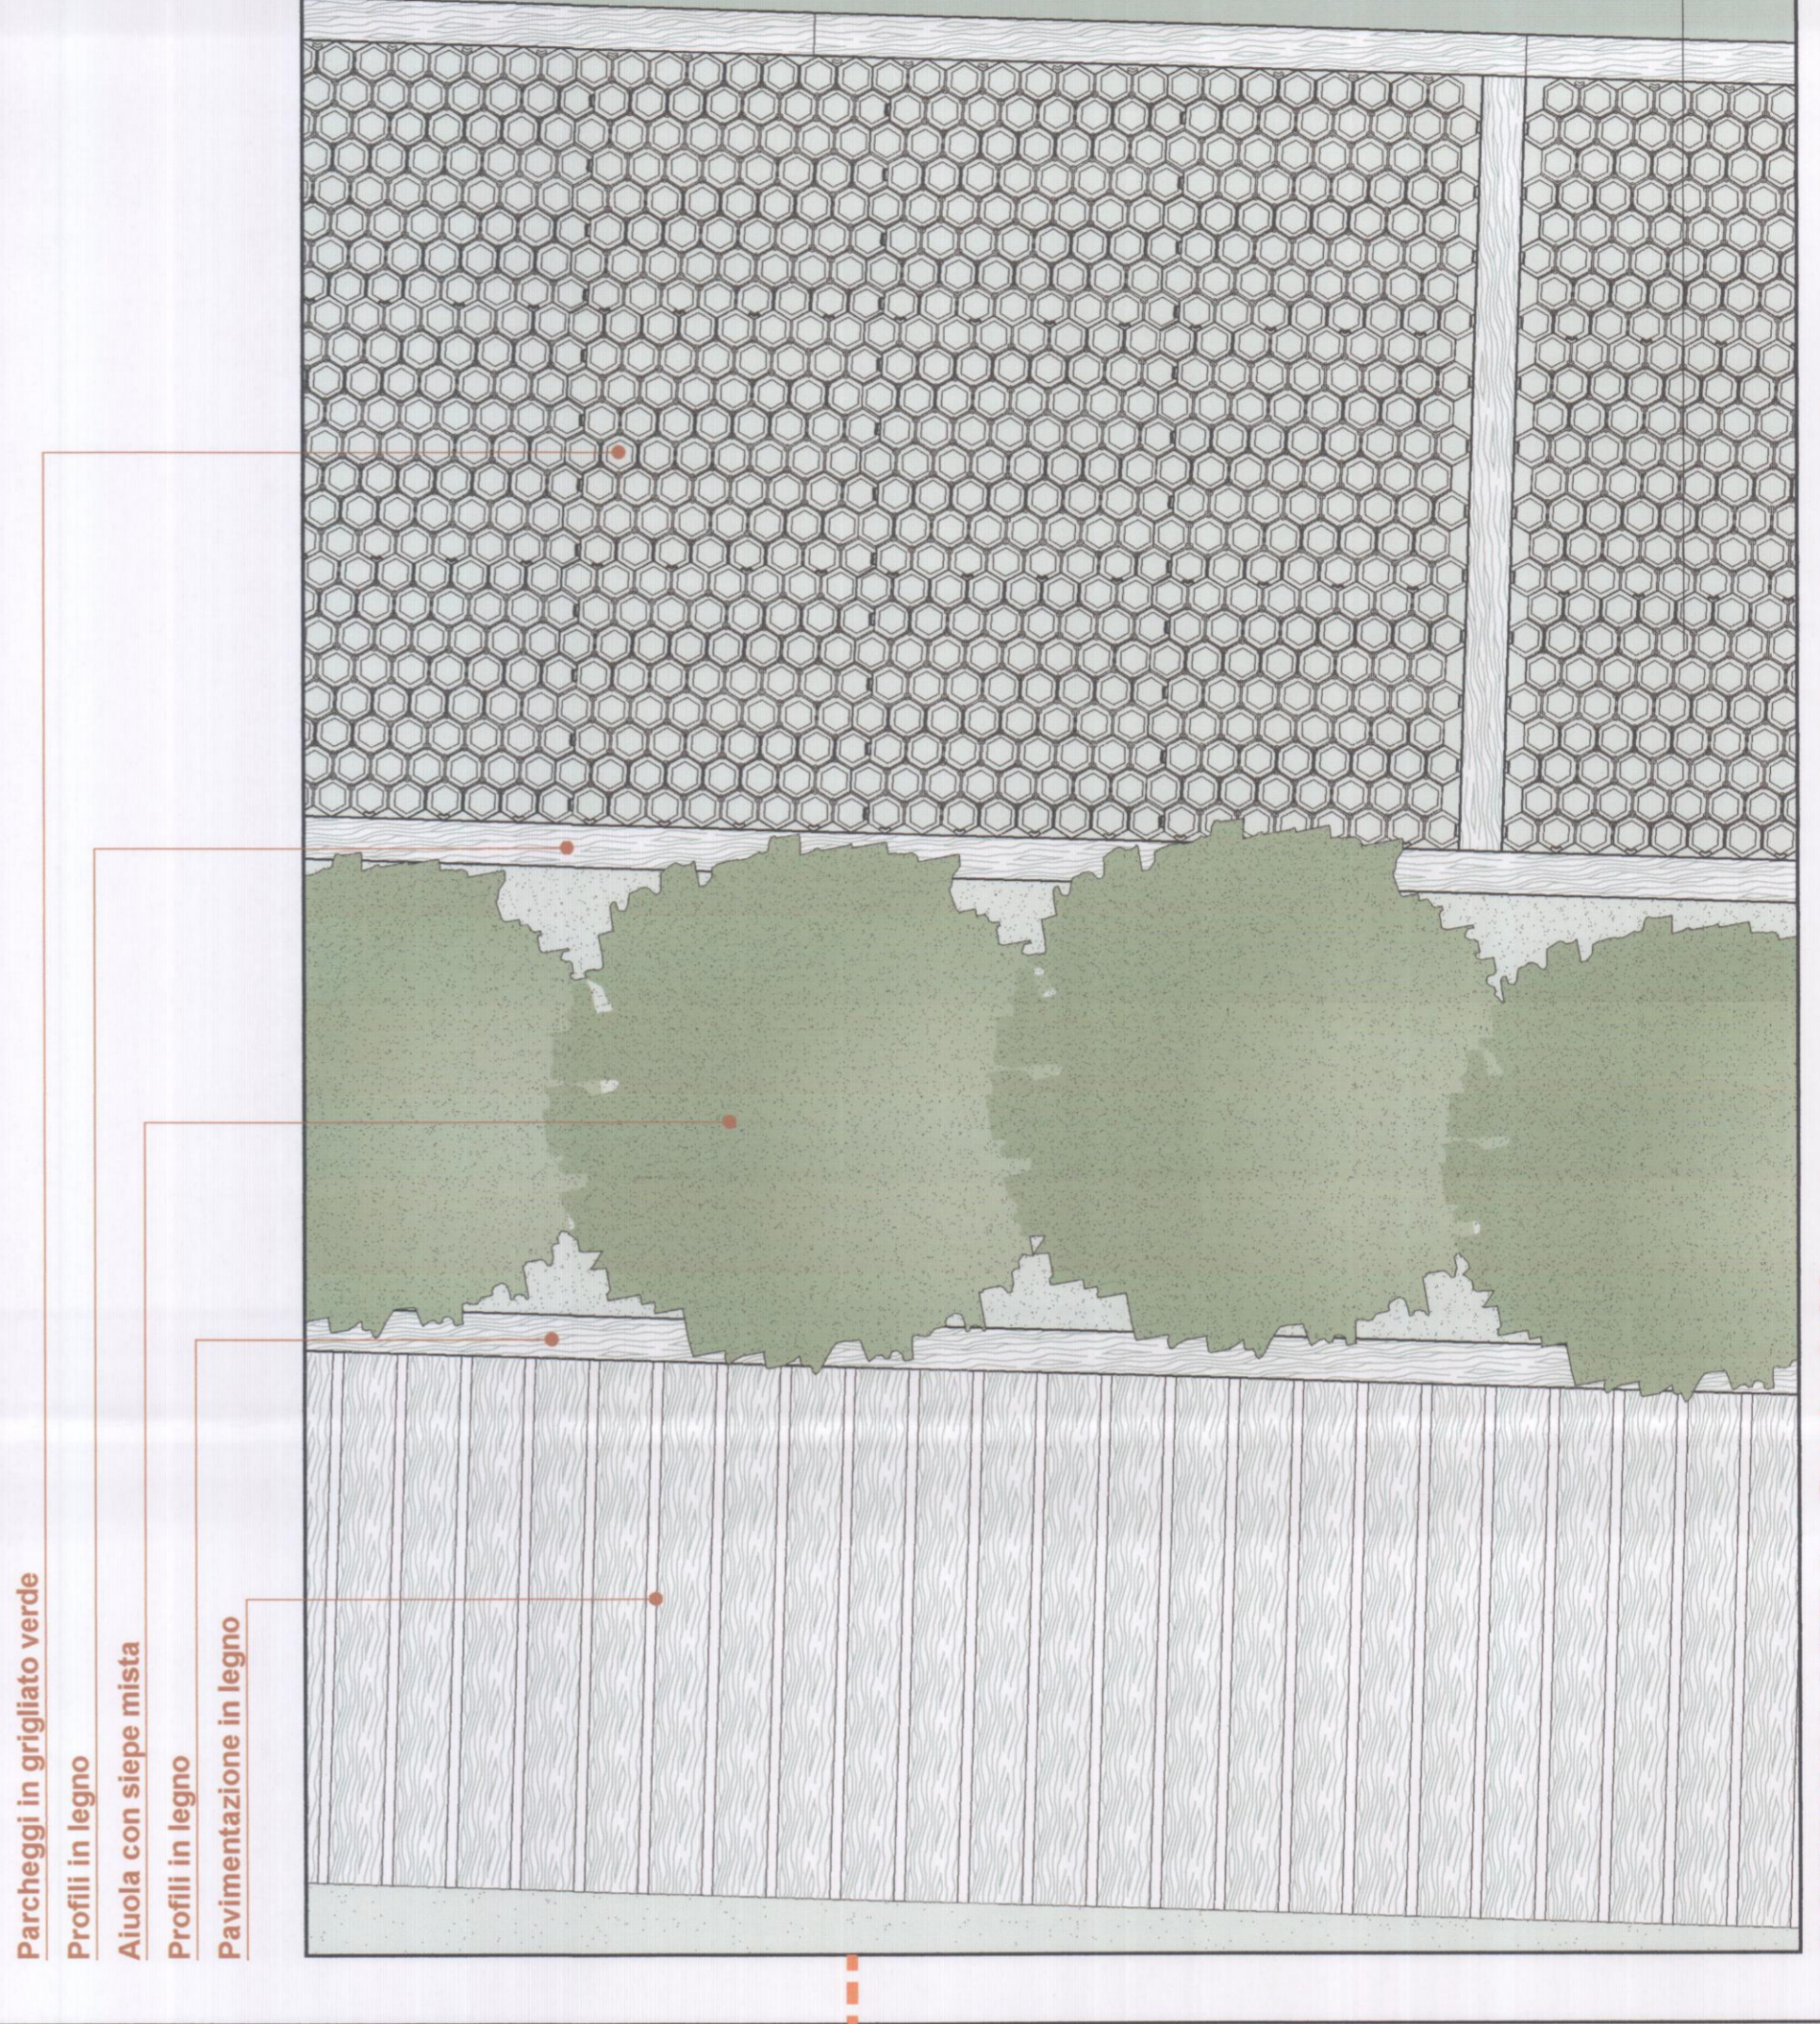

COMUNE DI: SCHIO	PROVINCIA DI: VICENZA	PROGETTO	02
DIREZIONE SANIFICAZIONE DEL TERRITORIO E URBANISTICA COMMERCIALE Ufficio Piani Attivativi e Gestione Convezioni		<b>PIANO URBANISTICO ATTIVATIVO</b> DI INIZIATIVA PRIVATA DENOMINATO: <b>"S. ROCCO COMMUNITY"</b> Località Marzarotti - S. Rocco	
PROTOCOLLO GENERALE COMUNE DI SCHIO 10 MARZO 2012 UFF. PRATOCOLLO		Elaborato: <b>PARTICOLARI</b> Tavola N°: <b>P.U.A.10</b> Data: APR. 2012 Scala: 1:200 - 1:20 Simbologia Tav. N.: PUA.10.01	
SPAZIO UFFICIO PIANI ATTIVATIVI E GESTIONI E CONVEZIONI ELABORATO IDENTIFICATO AL SUB A ) D.O. n. 28 del 24.02.2012 di Adozione IL CAPO SERVIZIO CONTRA DOTT. ING. PAZZI Patrizia Pazzini		DITE VARIE UGO MARIA LOBBA architetto CORRADO RIARO architetto MASSIMO ZAMPERI architetto FILIPPO DE FRANCISCHI architetto	
NOMINATIVI RICHIEDENTI S. Rocco P.A.S. Società a partecipazione paritetica tra Comune di Schio e Contrada Marzarotti P.A.S.		Collaboratori: arch. Roberto arch. Francesco	
NOMINATIVI RICHIEDENTI Elaborato identificato al sub A ) Approvato con deliberazione di Giunta Comunale numero 31 del 25.05.2012 IL RESPONSABILE P.O. Chiara Strazzabosco Uff. P. U. A. 10		ARCHITETTO UGO MARIA LOBBA n° 888 ARCHITETTO CORRADO RIARO n° 830 ARCHITETTO MASSIMO ZAMPERI n° 889	
DIREZIONE SANIFICAZIONE DEL TERRITORIO E URBANISTICA COMMERCIALE Servizio Urbanistica Ufficio Piani Attivativi e Gestione Convezioni		ARCHITETTO UGO MARIA LOBBA n° 888 ARCHITETTO CORRADO RIARO n° 830 ARCHITETTO MASSIMO ZAMPERI n° 889	
RIFERIMENTO GENERALE ISTANZA		ARCHITETTO UGO MARIA LOBBA n° 888 ARCHITETTO CORRADO RIARO n° 830 ARCHITETTO MASSIMO ZAMPERI n° 889	