

Legenda

	limite area di progetto
PAVIMENTI	
	pavimento in asfalto ecologico
	area raccolta rifiuti pavimentata
	pavimento in cemento armato gettato in opera
	pavimento in calcare
ARREDO	
	panche in listoni di legno su armatura di ferro profilato
	cestini porta rifiuti
VEGETAZIONE	
	A. Alberi ad alto fusto, specie del bosco ripariale (frassino, olmo, castano e salice)
	B. Alberi ornamentali, nido da fiore
	prato esistente da recuperare
	prato nuovo
	prato con bulbosae - fioritura primavera/estate
	prato con bulbosae - fioritura autunno/inverno
	Ca - siepe tagliata di Corylus avellana con h=1.5m

COMUNE DI SCHIO

PROVINCIA DI VICENZA



CAMPUS SCHIO

PROGETTO ESECUTIVO variante

**Centro Servizi Spazi Esterni
Planimetria di progetto**

I progettisti:
Arch. Gaetano Bertolazzi
Arch. Luca Paganelli
Arch. Teresa Figliarolo
Arch. Massimo Casarini
Arch. Mariadabietta Chidini
Arch. Jacopo Pellegrini
Arch. Luca Paganelli
Arch. Sergio Santagostino

Il capo servizio
resp. procedimento

Il dirigente
(geom. Marino Stella)

(dr. Raffaele Marano)


Numero
PAES 2

scala
1:200

data
Aprile 2013

DIREZIONE LAVORI PUBBLICI
SERVIZIO MANUTENZIONI

Via Paganini, 78 - Tel. 0445891315 - Fax 044581075

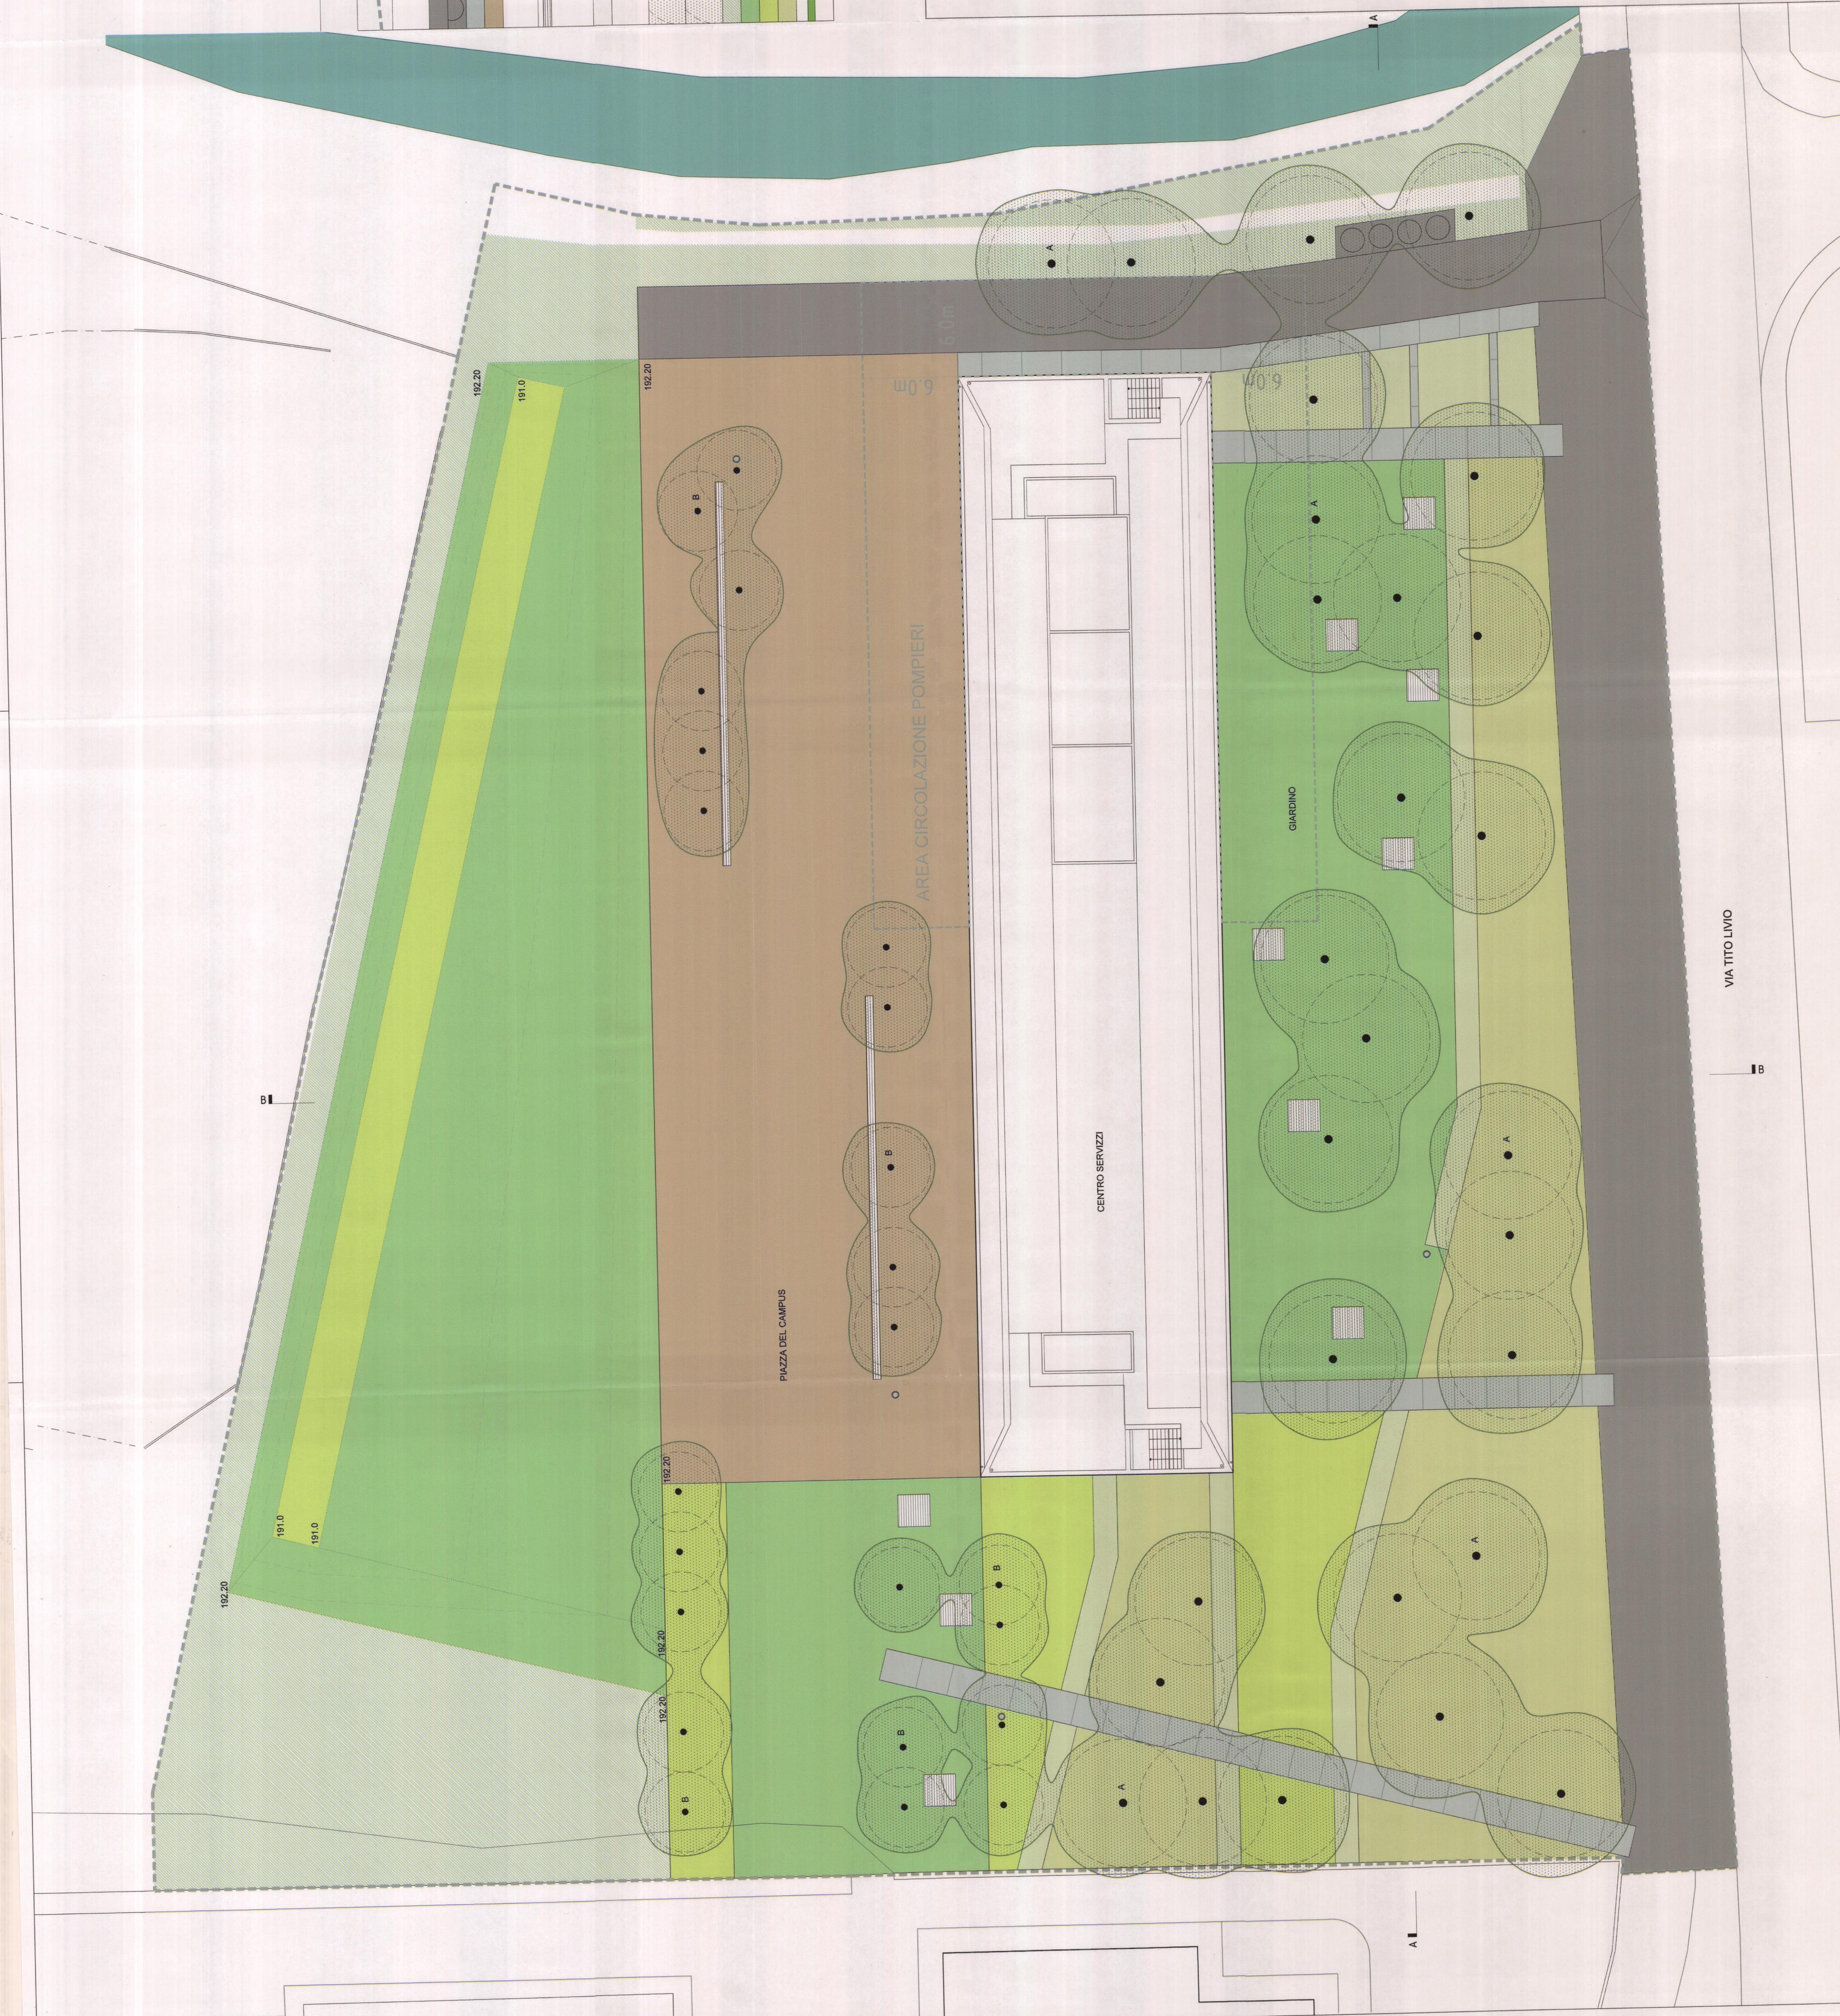

VIA TITO LIVIO

B

A