

MASSIMILIANO PAGNIN, architetto
 Studio di Architettura, Urbanistica, Progettazione edilizia, Sicurezza e Impianti
 35127 Padova, via San Salvatore, 55 Tel. 049 8704006 Fax 049 7625728
 mail: tecnico@studiopagnin.it Partita IVA 03476740281

REGIONE VENETO
 PROVINCIA DI VICENZA
 COMUNE DI MAROSTICA

TAV. **7**

EFFICIENTAMENTO ENERGETICO E FUNZIONALE DELLA
 PISCINA COMUNALE DI MAROSTICA
 1° STRALCIO: IMPIANTO FOTOVOLTAICO

SCALA **1/100**


COPERTURA
stato di progetto

COMMITTENTE
 COMUNE DI MAROSTICA
 Via Tempesta, 17 - 36063 Marostica (VI)
 P.IVA 82000830248



DATA: Ottobre 2018 VARIANTE: ARCHIVO: FILE:



Impianto FOTOVOLTAICO 1° STRALCIO
 composto da 384 moduli fotovoltaici
 in silicio policristallino da 275 Wp
 Potenza Nominale 105,6 kWp

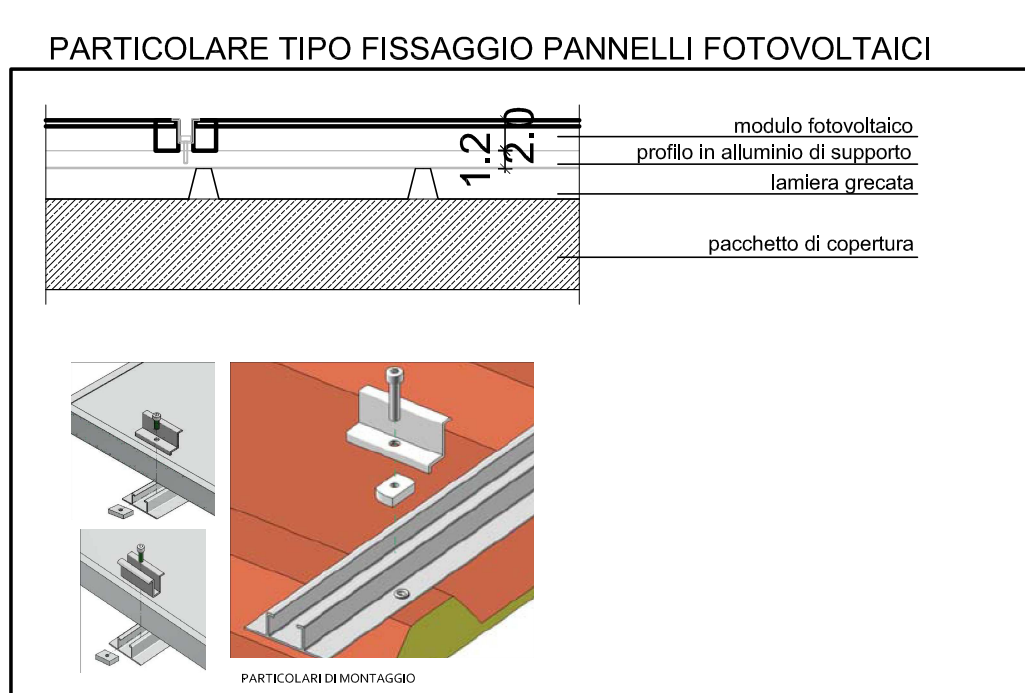

Numero moduli	384
Materiale moduli	SILICIO POLICRISTALLINO
Potenza di picco unitaria moduli	275 Wp
Potenza di picco complessiva impianto	105,6 kWp
Numero inverter	3
Struttura Supporto Moduli	Sistema di fissaggio in carpenteria metallica su greca

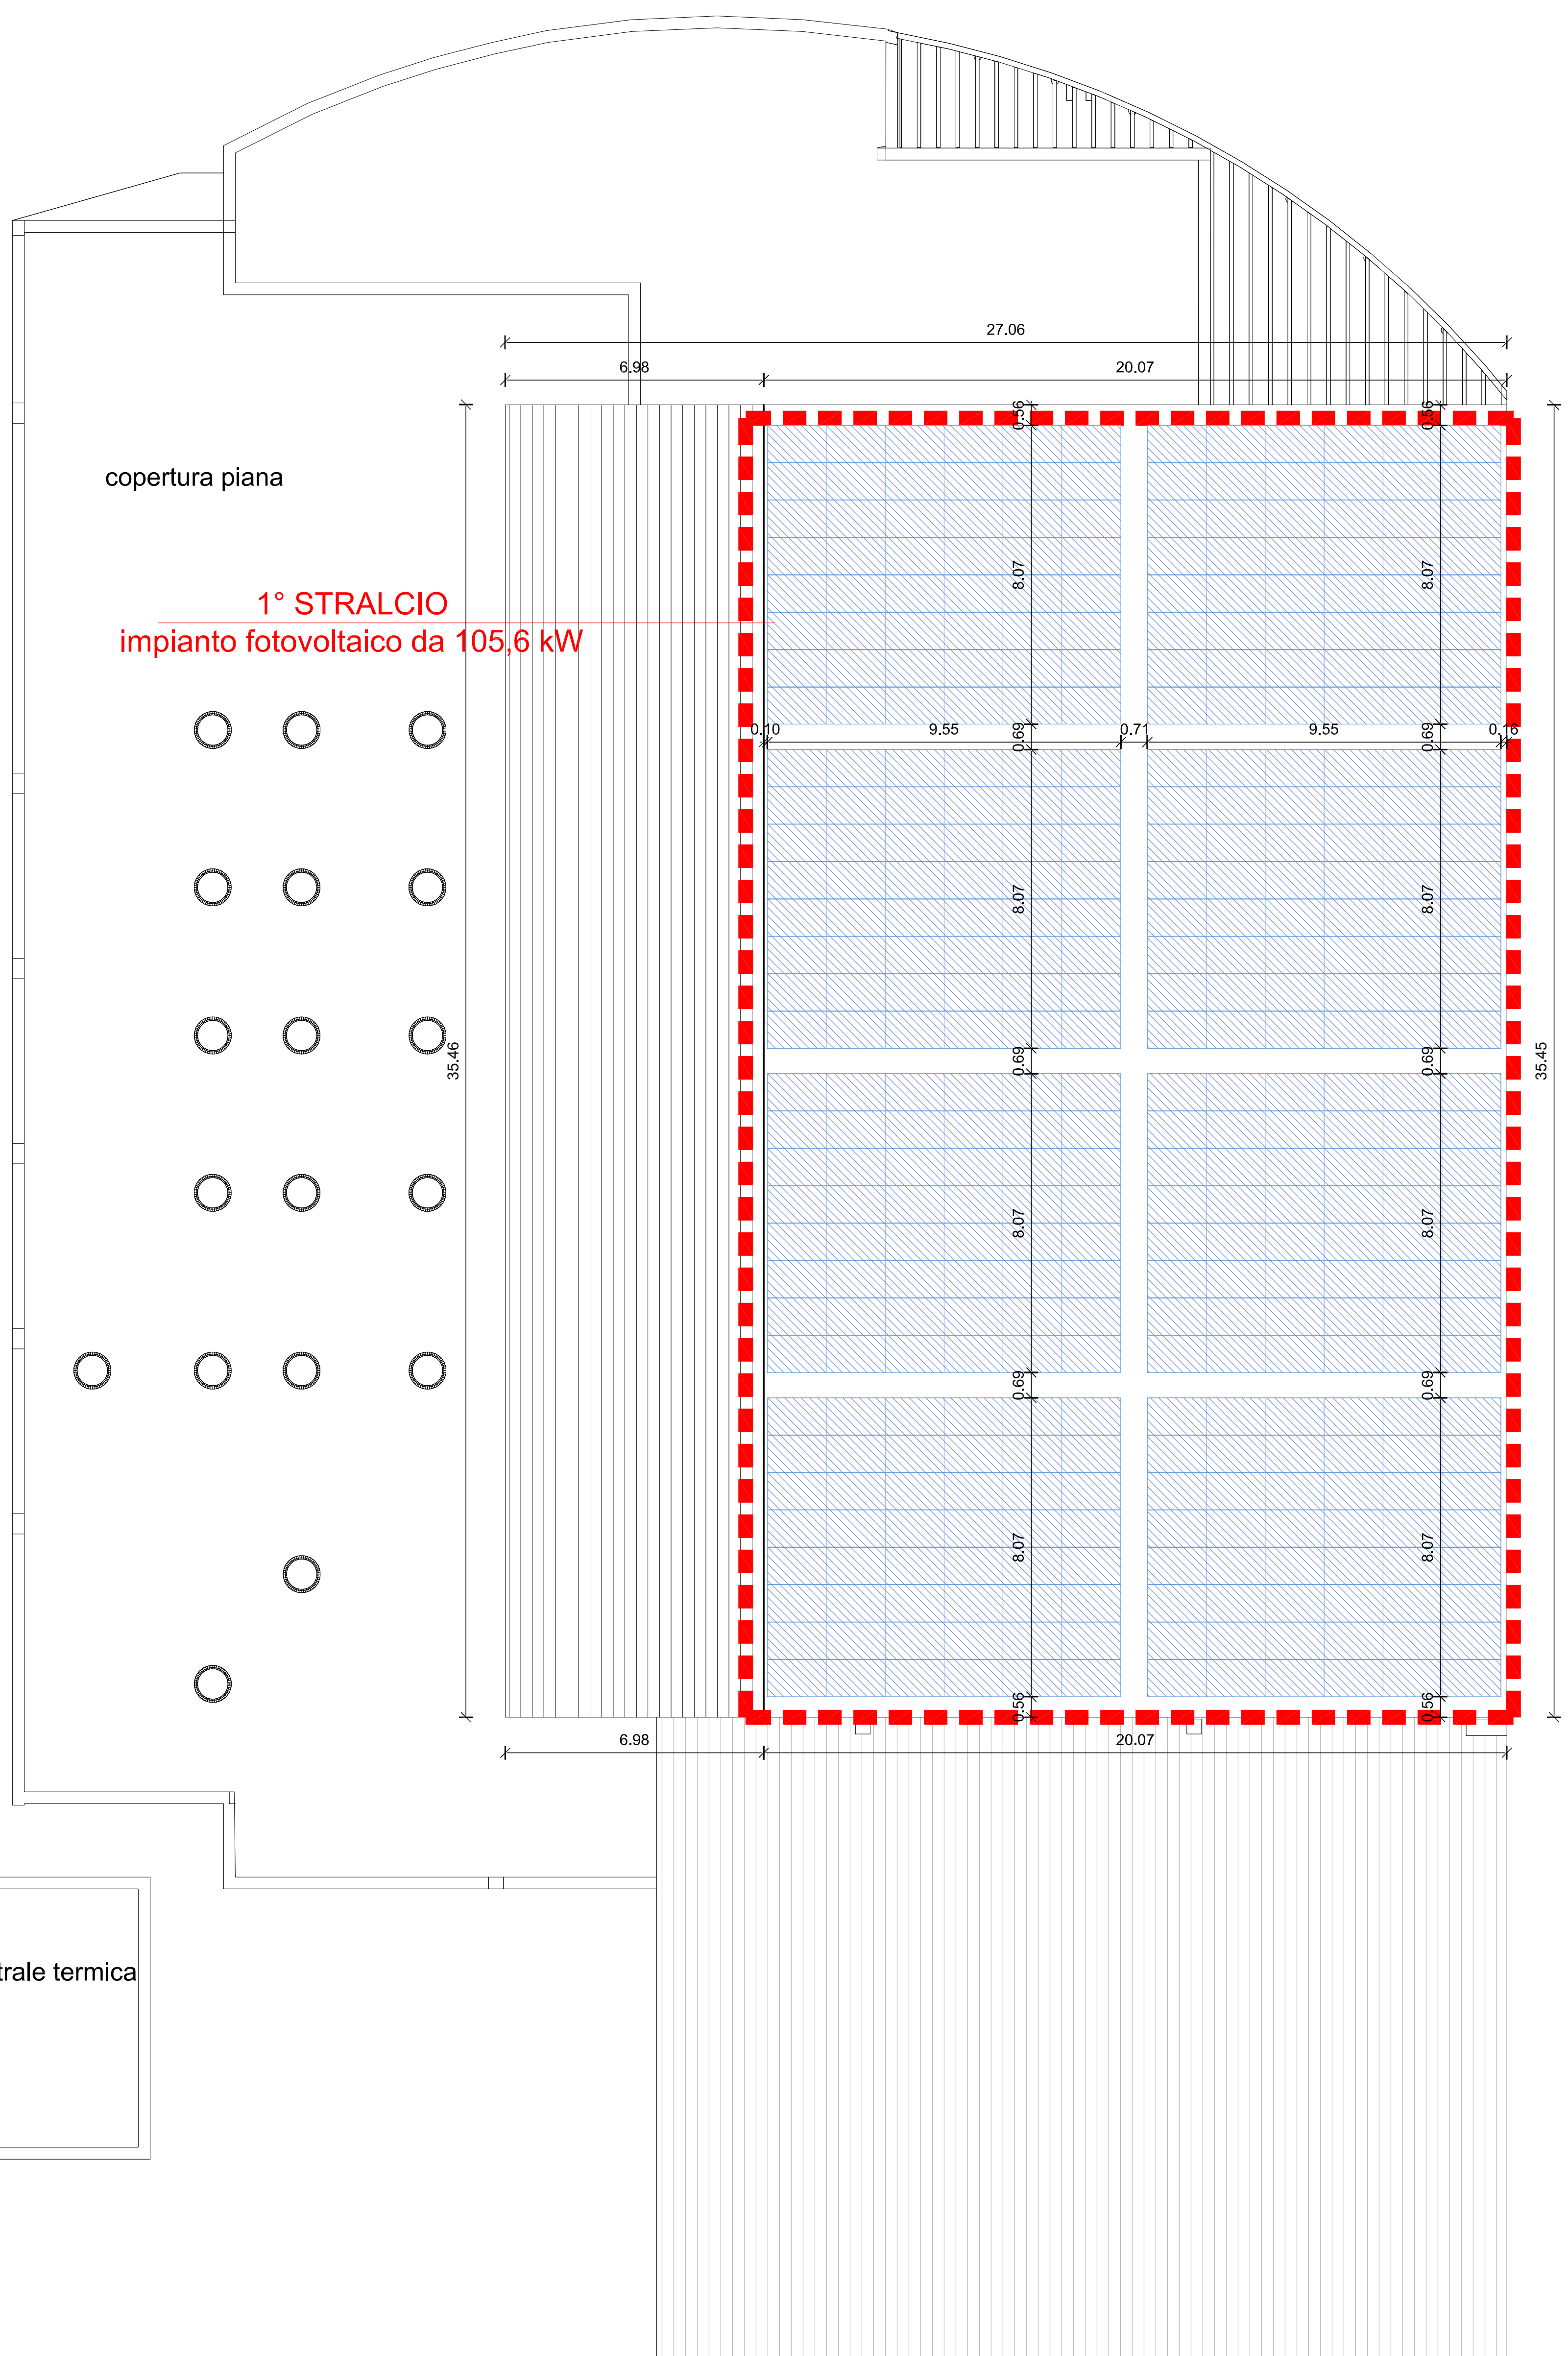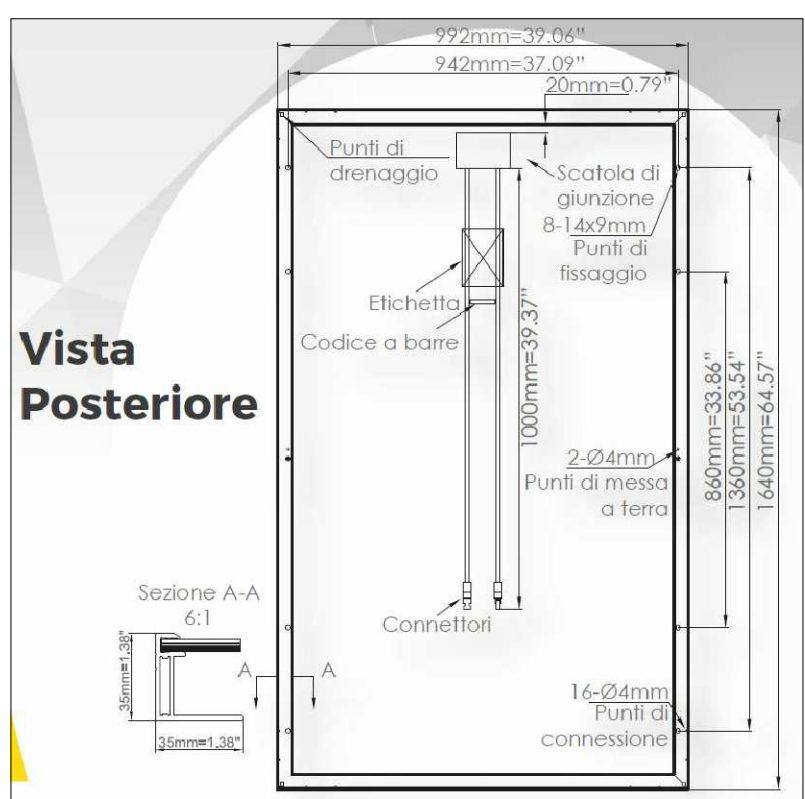

A norma di legge è vietata la riproduzione e l'utilizzo anche parziale del presente elaborato senza autorizzazione scritta del progettista. All rights reserved.