


PLANIMETRIA GENERALE - Scala 1: 200

# CONTRADA GIERTE

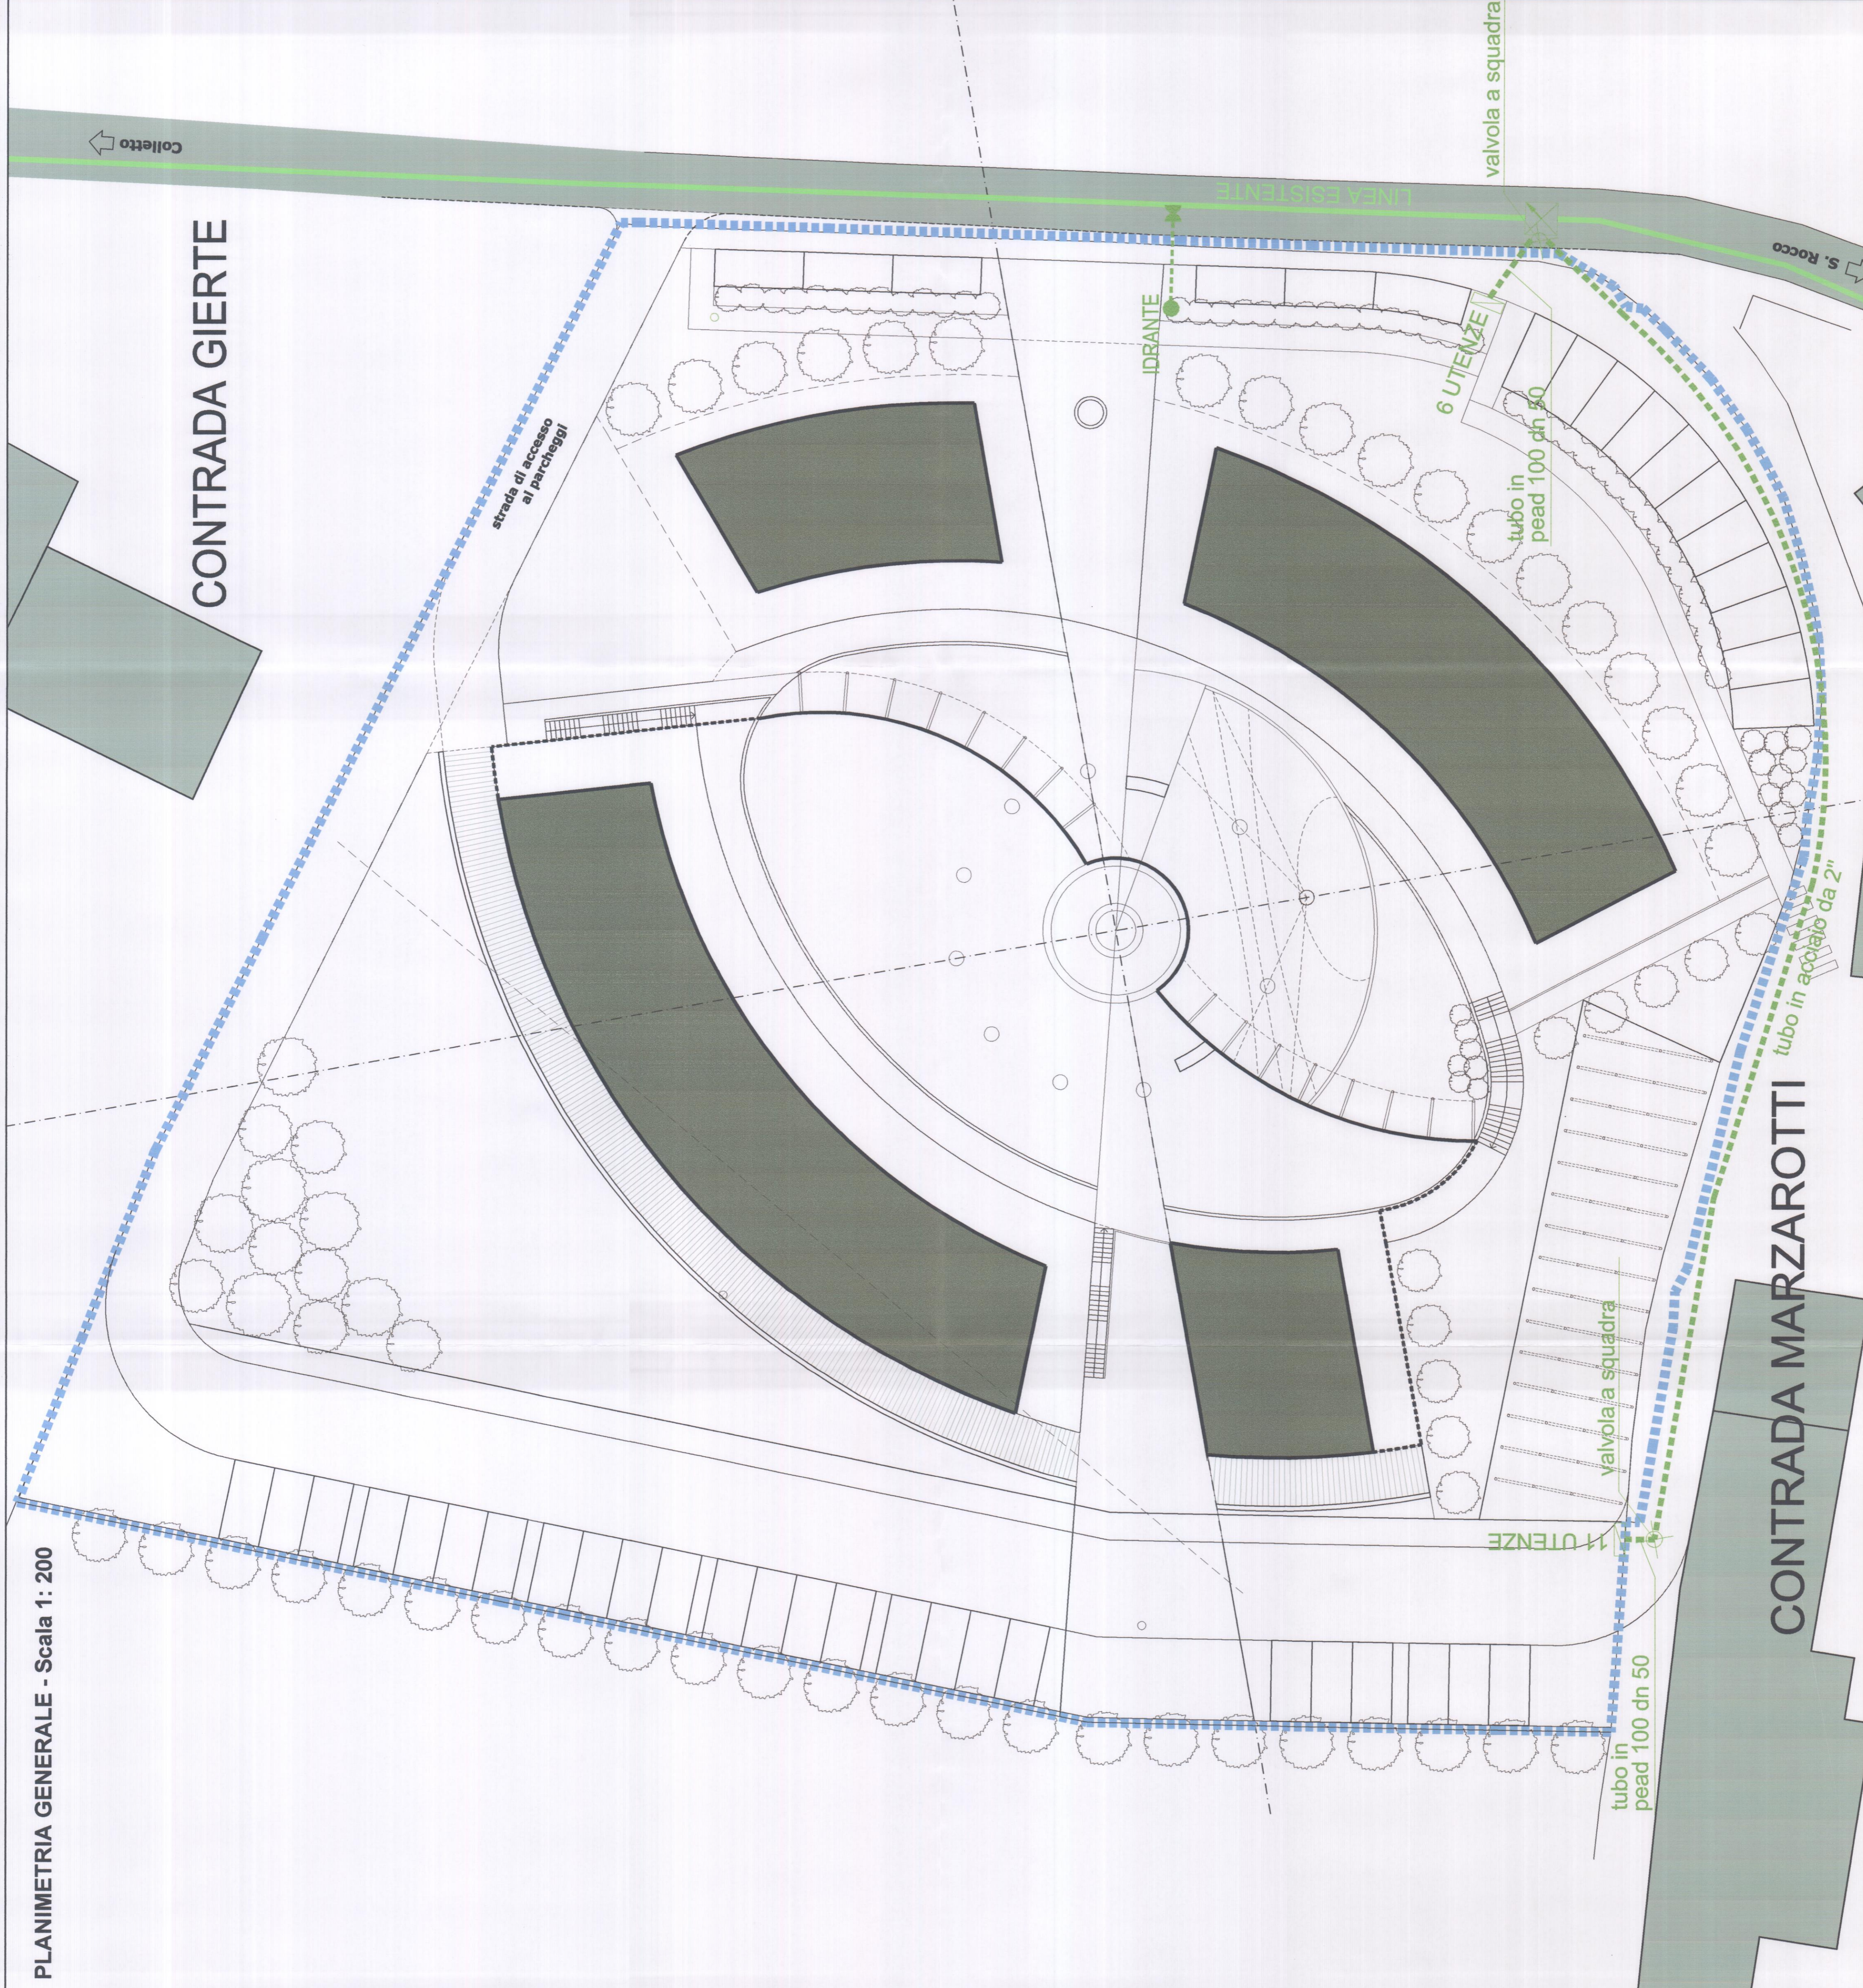

- LEGENDA**
- STRADA PRINCIPALE
  - EDIFICATO ESISTENTE
  - PERIMETRO DI PROGETTO
  - EDIFICI DI PROGETTO
- LEGENDA RETE ACQUEDOTTO**
- RETE ACQUEDOTTO ESISTENTE
  - RETE ACQUEDOTTO DI PROGETTO
  - POZZETTO CON SCARICO DI FONDO
  - ALLACCIO ACQUEDOTTO



COMUNE DI: <b>SCHIO</b> PROVINCIA DI: <b>VICENZA</b>		<b>PIANO URBANISTICO ATTUATIVO</b> DI INIZIATIVA PRIVATA DENOMINATO: <b>"S. ROCCO COMMUNITY"</b> Località Marzarotti - S. Rocco			
DIREZIONE PIANIFICAZIONE DEL TERRITORIO E URBANISTICA COMMERCIALE Ufficio Piani Attivativi e Gestione Convenzioni		PROTOCOLLO GENERALE 		<b>RETI TECNOLOGICHE</b> RETE ACQUEDOTTO	
SPAZIO UFFICIO PIANI ATTUATIVI E GESTIONI E CONVENZIONI ELABORATO IDENTIFICATO AL SUB A		D.G. n. 24 del 26.7.2012 al Azione COMPLETTI E DELL'EROGAZIONE		Tavola N°: <b>PUA.12</b> Data: <b>NOV 2011</b> Scala: <b>1:200</b> Strutturale (av. n.): <b>PIA.12</b>	
NOMINATIVI RICHIEDENTI <b>San Rocco</b> Società Cooperativa Via dell'Industria, 4 37015 SCHIO (VI) Cod. Fisc. e Part. IVA 0310002324		DITE VARE <b>UGO MARIA LOBBA</b> architetto <b>CORRADO RIARO</b> architetto <b>MASSIMO ZAMPERI</b> architetto <b>FLIPPO DE FRANCESCO</b> architetto		<b>01</b>	
NOMINATIVI RICHIEDENTI ELABORATO IDENTIFICATO AL SUB A Approvato con deliberazione di Giunta Comunale numero 12 del 21.09.2011 <b>RESPONSABILE P.O.</b> Chiara Strazzabosco		Collaboratori: arch. Riccardo arch. Francesco		UFFICIO ARCHITETTURA Pubblica Istruzione Consorzio Provinciale di Vicenza <b>UGO MARIA LOBBA</b> n° 888 <b>MASSIMO ZAMPERI</b> n° 888 <b>FLIPPO DE FRANCESCO</b> n° 888	
RIFERIMENTO GENERALE ISTANZA					